

Sächsisches Staatsarchiv Hauptstaatsarchiv Dresden

Herausgeber:
Staatsbetrieb
Sächsisches Immobilien- und Baumanagement (SIB)
Wilhelm-Buck-Straße 4, 01097 Dresden
www.sib.sachsen.de
Im Auftrag des Freistaates Sachsen
Sächsisches Staatsministerium der Finanzen
www.smf.sachsen.de

Redaktion:
Anja Ullrich, Staatsbetrieb SIB; Tanja Scheffler, Architekturjournalistin

Redaktionsschluss:
August 2011

Gestaltung und Satz:
Blaurock & Nuglisch, Dresden

Druck:
Druckfabrik Dresden


Auflage:
4.000 Stück


Bezug:
Diese Druckschrift kann kostenfrei bezogen werden bei:
Zentraler Broschürenversand der Sächsischen Staatsregierung
Hammerweg 30, 01127 Dresden
Telefon: +49 351 2103671 oder +49 351 2103672
Telefax: +49 351 2103681
E-Mail: publikationen@sachsen.de

Verteilerhinweis
Diese Informationsschrift wird von der Sächsischen Staatsregierung im Rahmen ihrer verfassungsmäßigen Verpflichtung zur Information der Öffentlichkeit herausgegeben. Sie darf weder von Parteien noch von deren Kandidaten oder Helfern im Zeitraum von sechs Monaten vor einer Wahl zum Zwecke der Wahlwerbung verwendet werden. Dies gilt für alle Wahlen.
Missbräuchlich ist insbesondere die Verteilung auf Wahlveranstaltungen, an Informationsständen der Parteien sowie das Einlegen, Aufdrucken oder Aufkleben parteipolitischer Informationen oder Werbemittel. Untersagt ist auch die Weitergabe an Dritte zur Verwendung bei der Wahlwerbung.
Auch ohne zeitlichen Bezug zu einer bevorstehenden Wahl darf die vorliegende Druckschrift nicht so verwendet werden, dass dies als Parteinarbeit des Herausgebers zu Gunsten einzelner politischer Gruppen verstanden werden könnte.


Diese Beschränkungen gelten unabhängig vom Vertriebsweg, also unabhängig davon, auf welchem Wege und in welcher Anzahl diese Informationsschrift dem Empfänger zugegangen ist. Erlaubt ist jedoch den Parteien, diese Informationsschrift zur Unterrichtung ihrer Mitglieder zu verwenden.

Copyright
Diese Veröffentlichung ist urheberrechtlich geschützt. Alle Rechte, auch die des Nachdruckes von Auszügen und der fotomechanischen Wiedergabe, sind dem Herausgeber vorbehalten.

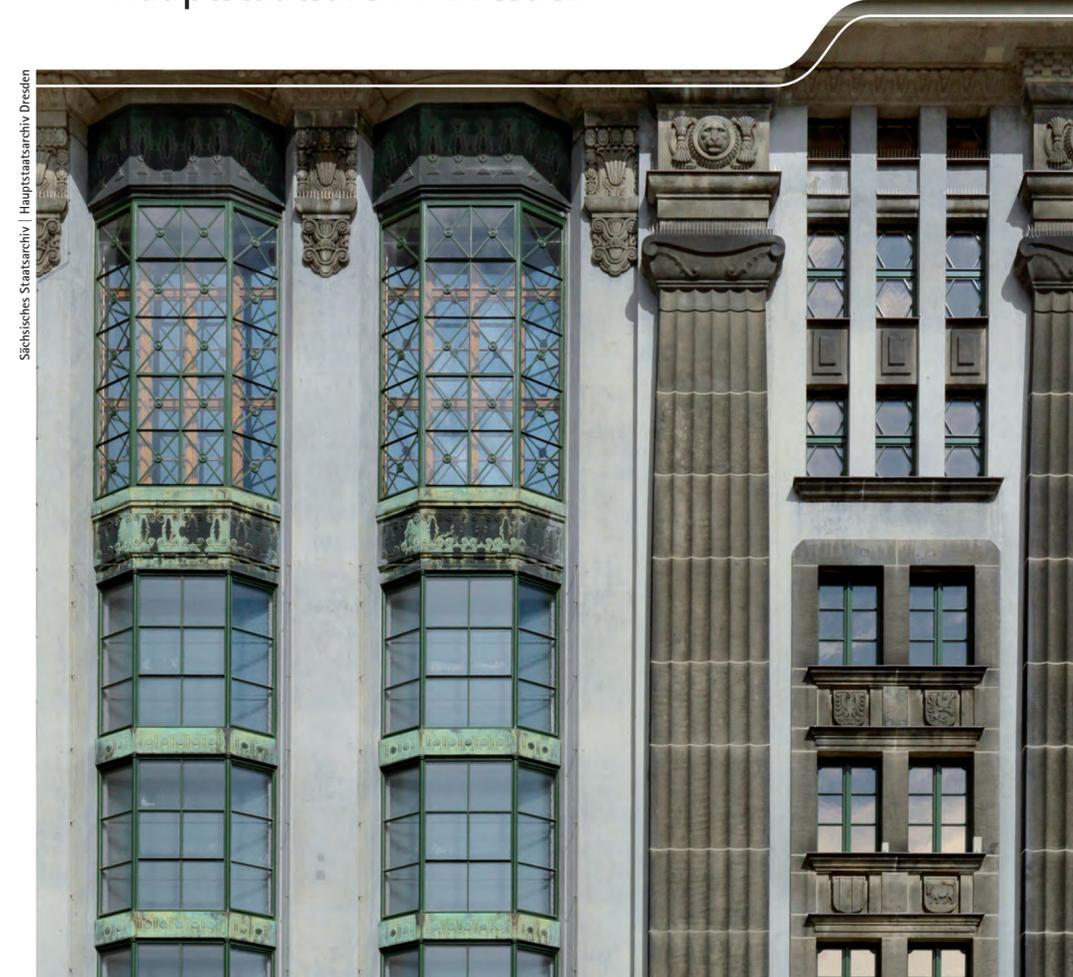


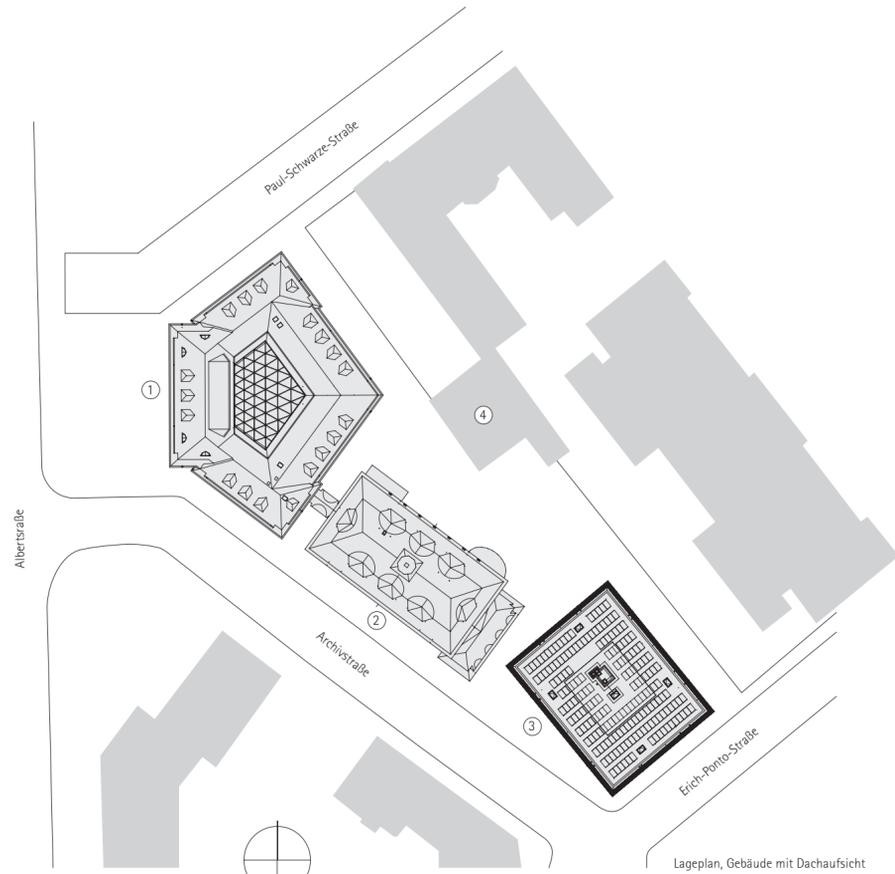


- 1 Magazinltbau
- 2 Verwaltungsgebäude
- 3 Magazinneubau
- 4 ehemaliges Heizhaus

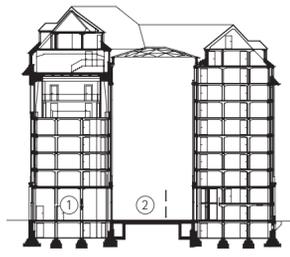


Querschnitt Magazinltbau

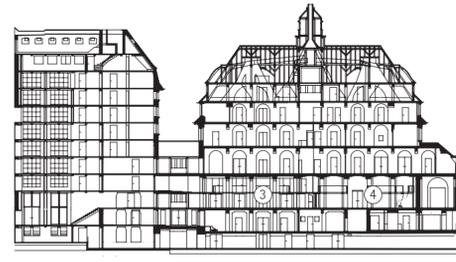

Längsschnitt Verwaltungsgebäude mit Anschluss an den Magazinltbau

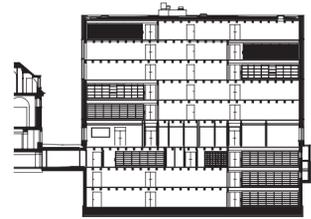


Längsschnitt Magazinneubau mit Anschluss an das Verwaltungsgebäude

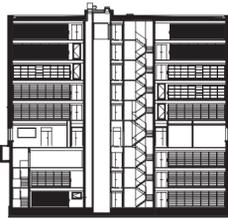


Querschnitt Magazinneubau

Maßstab 1:750


- 1 Eingangsfoyer
- 2 Atrium
- 3 Ausstellungssaal
- 4 Vortragssaal

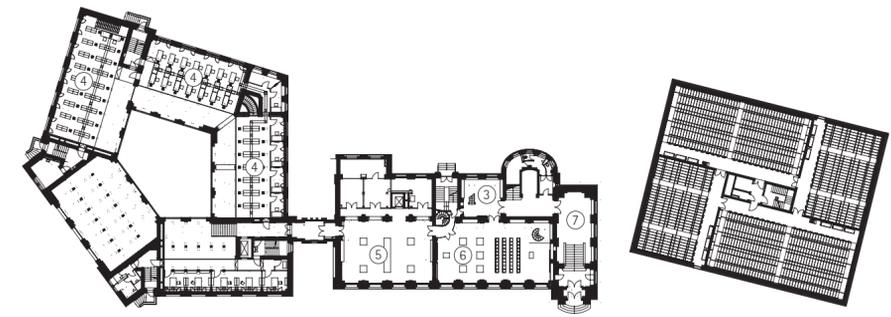


Grundriss 1. Obergeschoss

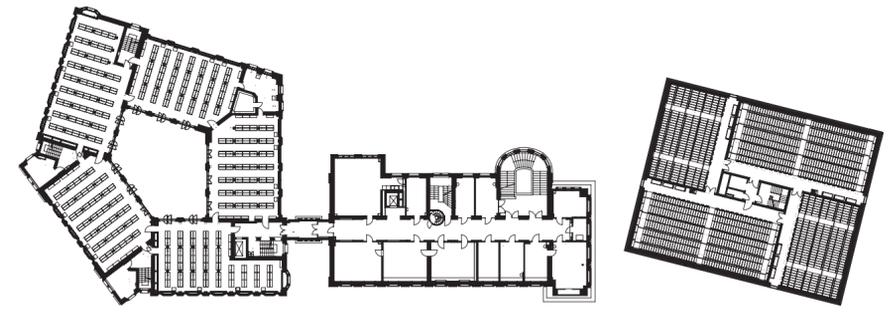


Grundriss 3. Obergeschoss

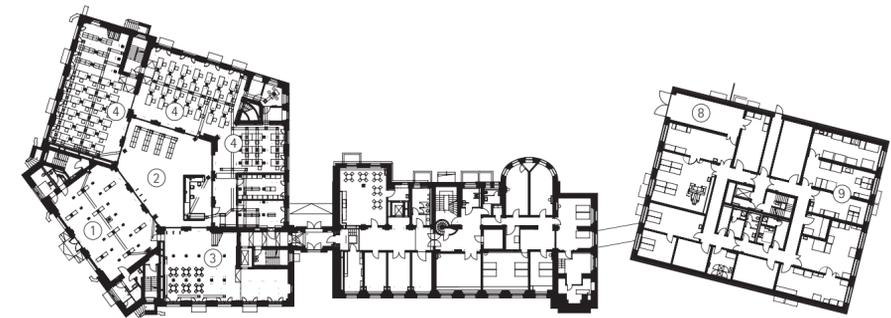

Grundriss Erdgeschoss

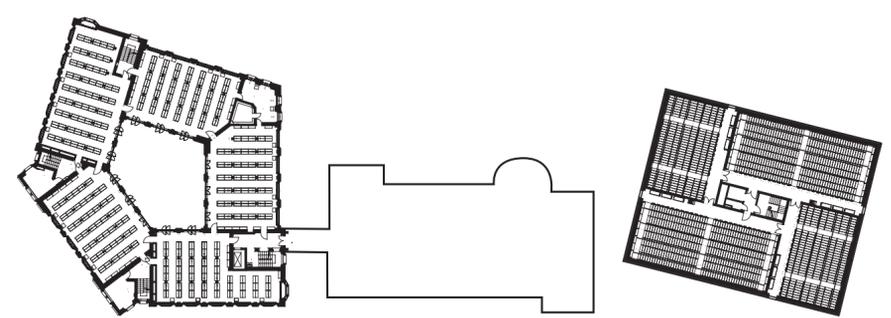

Grundriss Magazinregelgeschoss Magazinlt- und Magazinneubau

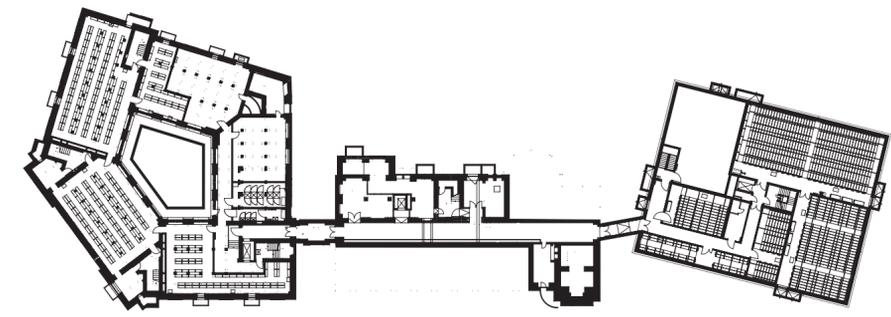

Grundriss Untergeschoss



Maßstab 1:750

- 1 Eingangsfoyer
- 2 Atrium mit Information, Archivgutausgabe und Lesesaalaufsicht
- 3 Garderobe
- 4 Lesesäle
- 5 Ausstellungssaal
- 6 Vortragssaal
- 7 Historische Eingangshalle
- 8 Archivgutlieferung
- 9 Werkstatträume