


Linie bei Bedarf bis zum Rahmen verlängern

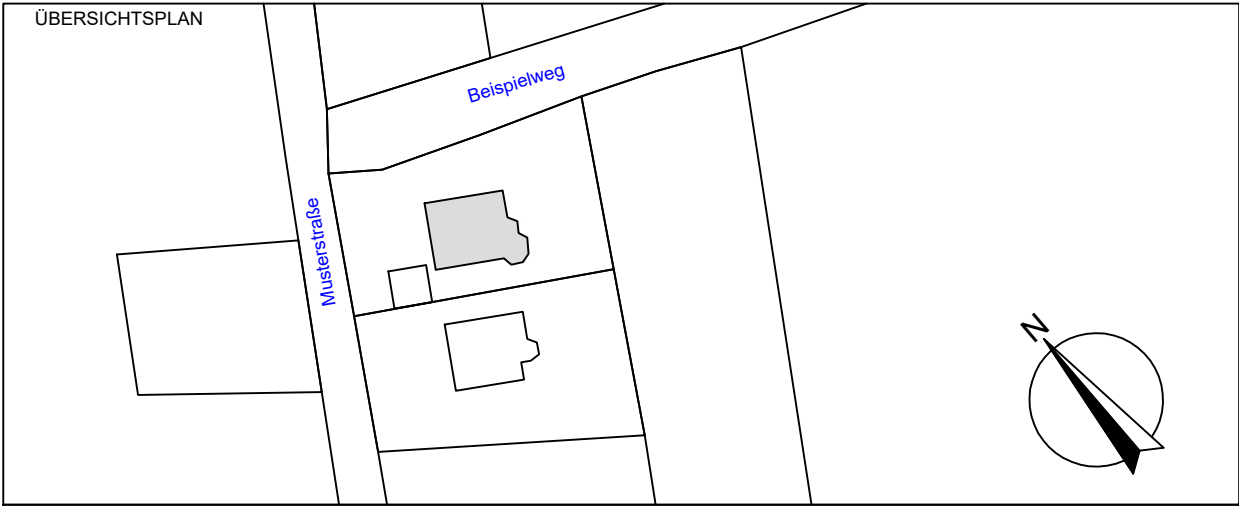

INDEX	ÄNDERUNG/ ERGÄNZUNG	DATUM	NAME

Eintragungen über Text beginnend mit " 01 "

Plankopfelement Maßnahmeträger

Maßnahmennr., Bauherr

siehe Dokumentation des Abstimmungsgesprächs

Bauherrin 	Adresse Bauherrin Bundesanstalt für Immobilienaufgaben Ellerstraße 56 53119 Bonn vertreten durch Hauptstelle Facility Management Straße Hausnummer PLZ Ort
Maßnahmennummer (PS-Element) BA-xx 12345678-A01	Korrespondenzanschrift der BImA eintragen; zu finden in der Dokumentation des Abstimmungsgesprächs unter 7. Ergänzende Vereinbarungen
WE-Nummer (Wirtschaftseinheit) 123456	
Gebäudeteil-ID 123456-G0001-A	

5			
4			
3			
2			
1			
ABGESTIMMT MIT PLANUNGSBETEILIGTEN		DATUM	NAME

Plankopfelement Bauverwaltung

KOORDINATENREFERENZ / HÖHENSYSTEM lokal / DHHN 2016 **		BEZUGSHÖHE GEBÄUDE ± 0,00 = xxx,xx m	
LIEGENSCHAFT/ GEBÄUDE-BAUKÖRPER / BAUWERK Polizeirevier Musterstadt - Anbau Goethering 2 01234 Musterstadt		OBJEKT-NR 1234-1234 LIEGENSCHAFTSNUMMER 0000001	
MASSNAHME Sanierung Anbau		MASSNAHMENR 0000001 E 0001 KGR / KKE 300-	
PLANINHALT Grundriss Planart Anbau Ebene Erdgeschoss		PLANNR 001	TEIL 01-02
		CODIERUNG PLANINHALT GRS EG CODE-Planart	
		MAßSTAB 1:50	FORMAT 750 x 540
PLANSTAND Ausführungsunterlage Planungsstand, Planungsphase nach RB-Bau		PLANSTAND 64 CODE-Planstand	FACHPLANER 01
PLANERSTELLER Architekturgemeinschaft Muster 1 Architekturgemeinschaft Muster 2 Architekturgemeinschaft Muster 3		PLANDATUM xx.xx.2022 Datum	BEARBEITET/ GEZEICHNET Herr Meier
		GEZEICHNET Unterschrift, bei digit. Planfreigabe im PTS wird systemseitig Name, Fa., Datum gedruckt	
Musterstraße 5 01234 Musterstadt		DATEINAME *1234-1234-EG00_B_20220905.dwg	LAYOUT xxxxx
FACHPLANER Firma Mustermann 1 Firma Mustermann 2 Firma Mustermann 3		PLANDATUM xx.xx.2022 Datum	BEARBEITET/ GEZEICHNET Herr Müller
		GEZEICHNET Unterschrift, bei digit. Planfreigabe im PTS wird systemseitig Name, Fa., Datum gedruckt	
Musterstraße 5 01796 Pirna		DATEINAME xxxxx.dwg Grundlagenplanname der Xref-Datei	LAYOUT xxxxx
Vertreter Bauherr (baufachlich)/ Baudurchführende Ebene Staatsbetrieb Sächsisches Immobilien- und Baumanagement Niederlassung Dresden II Ostra-Allee 23 01067 Dresden Tel.: +49 351 4735 90 Fax: +49 351 4510 9951 00		GEZEICHNET	GEZEICHNET GEZEICHNET

Zuordnung Bezugshöhe Grundriss

Gebäude-ID (militär und zivil) oder (falls vorhanden) Gebäudeteil-ID (zivil)

Liegenschaftsnr., SIB-Vorgabe

Maßnahmennr., SIB - Vorgabe

Kostengruppe nach DIN 276 Fachplaner

bei Bedarf, Teilplan - von Anzahl Gesamtplan (wenn Planinhalt einer Datei auf mehreren analogen Plänen (PDF) ausgegeben wird)

CODE-Ebene

Angabe der Plangröße als DIN-Format oder B x H in mm

CODE-Fachplaner

Name Layout Planverfasser

Name Layout Fachplaner



Koordinatenbezugspunkt des Gebäudes
Lage: X= 0, Y= 0 und Z = 0, lageidentisch in jedem Geschoss

*

Der Dateiname entspricht dem Namen der DWG-Datei und wird je nach Bearbeitungsstand entweder nach der Plan-Modellkodierung oder gemäß dem Schema der BFR-GBestand-Richtlinien gebildet.

**

mögliche Verwendung:

Lagesystem

lokal

RD83-GK4

RD83-GK5

ETRS89-UTM33

Höhensystem

lokal

DHHN92

DHHN2016

HN76

HN60