


Linie bei Bedarf bis zum Rahmen verlängern

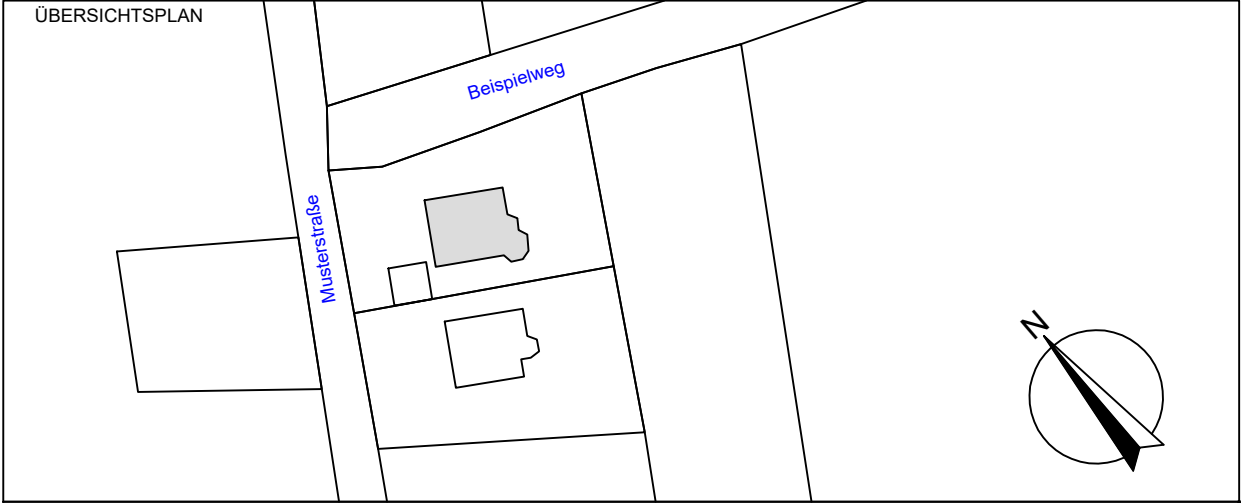

|       |                     |       |      |
|-------|---------------------|-------|------|
|       |                     |       |      |
|       |                     |       |      |
|       |                     |       |      |
|       |                     |       |      |
| INDEX | ÄNDERUNG/ ERGÄNZUNG | DATUM | NAME |

Eintragungen über Text beginnend mit " 01 "

Maßnahmennr., Bauherr

siehe Dokumentation des Abstimmungsgespräches

Plankopfelement Bauverwaltung

Bauherr / Maßnahmenträger

Maßnahmennummer (PS-Element)

BA-xx 12345678-A01

WE-Nummer (Wirtschaftseinheit)

123456

Gebäudeteil-ID

123456-G0001-A

Adresse Bauherr / Maßnahmenträger

Bundesanstalt für Immobilienaufgaben

Ellerstraße 56

53119 Bonn

Korrespondenzanschrift

Straße | Hausnummer

PLZ | Ort

Korrespondenzanschrift der BlmA eintragen, zu finden in der Dokumentation des Abstimmungsgespräches unter 7. Ergänzende Vereinbarungen

|                                    |  |       |      |
|------------------------------------|--|-------|------|
| 5                                  |  |       |      |
| 4                                  |  |       |      |
| 3                                  |  |       |      |
| 2                                  |  |       |      |
| 1                                  |  |       |      |
| ABGESTIMMT MIT PLANUNGSBETEILIGTEN |  | DATUM | NAME |

COORDINATENREFERENZ / HÖHENSYSTEM

lokal / DHHN 2016

BEZUGSHÖHE GEBÄUDE

± 0,00 = xxx,xx m

LIEGENSCHAFT/ GEBÄUDE-BAUKÖRPER / BAUWERK

Polizeirevier

Musterstadt - Anbau

Goethering 2

01234 Musterstadt

OBJEKT-NR

1234-1234

LIEGENSCHAFTSNUMMER

0000001

MASSNAHME

Sanierung

Anbau

MASSNAHMENR

0000001 E 0001

KGR / KKE

300-

PLANINHALT

Grundriss

Anbau

Erdgeschoss

Planart

Ebene

je DWG-Datei eine laufende Plannummer

CODE-Planart

PLANNR

001

TEIL

01-02

CODIERUNG PLANINHALT

GRS EG

MAßSTAB

1:50

FORMAT

750 x 540

PLANSTAND

Ausführungsunterlage

Planungsstand, Planungsphase nach RB-Bau

CODE-Planstand

PLANSTAND

64

FACHPLANNER

01

PLANERSTELLER

Architekturgemeinschaft Muster 1

Architekturgemeinschaft Muster 2

Architekturgemeinschaft Muster 3

Musterstraße 5

01234 Musterstadt

PLANDATUM

xx.xx.2022

Datum

BEARBEITET/ GEZEICHNET

Herr Meier

GEZEICHNET

Unterschrift, bei digit. Planfreigabe im PTS wird systemseitig Name, Fa., Datum gedruckt

DATEINAME

LAYOUT

1234-1234-EG00\_B\_20220905.dwg

xxxxx

FACHPLANNER

Firma Mustermann 1

Firma Mustermann 2

Firma Mustermann 3

Musterstraße 5

01796 Pirna

PLANDATUM

xx.xx.2022

Datum

BEARBEITET/ GEZEICHNET

Herr Müller

GEZEICHNET

Unterschrift, bei digit. Planfreigabe im PTS wird systemseitig Name, Fa., Datum gedruckt

DATEINAME

LAYOUT

xxxx.dwg

Grundlagenplanname der Xref-Datei

xxxxx

Vertreter Bauherr (baufachlich)/ Baudurchführende Ebene

Staatsbetrieb Sächsisches Immobilien- und Baumanagement

Niederlassung Dresden II

Ostra-Allee 23

01067 Dresden

Tel.: +49 351 8093 0 Fax: +49 351 4510 9941 00

GEZEICHNET

GEZEICHNET

GEZEICHNET

Zuordnung Bezugshöhe Grundriss

Gebäude-ID (militär und zivil) oder (falls vorhanden) Gebäudeteil-ID (zivil)

Liegenschaftsnr., SIB-Vorgabe

Maßnahmennr., SIB - Vorgabe

Kostengruppe nach DIN 276 Fachplaner

bei Bedarf, Teilplan - von Anzahl Gesamtplan (wenn Planinhalt einer Datei auf mehreren analogen Plänen (PDF) ausgegeben wird)

CODE-Ebene

Angabe der Plangröße als DIN-Format oder B x H in mm

CODE-Fachplaner

Name Layout Planverfasser

Name Layout Fachplaner

Koordinatenbezugspunkt des Gebäudes Lage: X= 0, Y= 0 und Z = 0, lageidentisch in jedem Geschoss

Dateiname: entspricht dem Namen der DWG-Datei und ist nach dem Schema gemäß BFR GBestand zu bilden

mögliche Verwendung:

|              |             |
|--------------|-------------|
| Lagesystem   | Höhensystem |
| lokal        | lokal       |
| RD83-GK4     | DHHN92      |
| RD83-GK5     | DHHN2016    |
| ETRS89-UTM33 | HN76        |
|              | HN60        |