


Linie bei Bedarf bis zum Rahmen verlängern

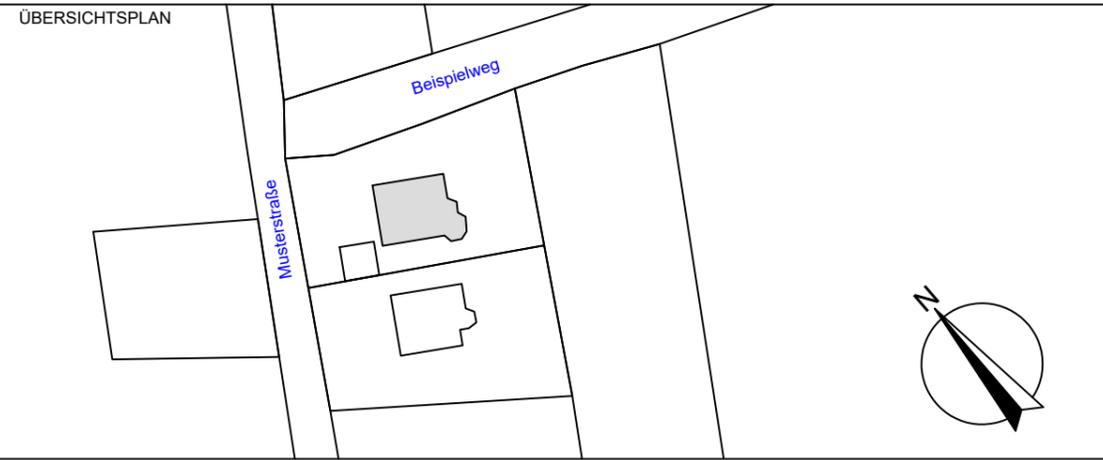

INDEX	ÄNDERUNG/ ERGÄNZUNG	DATUM	NAME

Eintragungen über Text beginnend mit " 01 "

Plankopfelement Maßnahmeträger

Bauherr / Maßnahmeträger 	Bundesministerium der Verteidigung Fontainengraben 150 53123 Bonn
Maßnahmennummer 123456789	vertreten durch Bundesamt für Infrastruktur, Umweltschutz und Dienstleistungen - Kompetenzzentrum Baumanagement
WE-Nummer (Wirtschaftseinheit) 1234	Prötzeler Chaussee 25 15344 Strausberg
Gebäude-ID: 1234-1234	

Maßnahmennr., Bauherr

siehe Dokumentation des Abstimmungsgespräches

5			
4			
3			
2			
1			

Plankopfelement Bauverwaltung

ABGESTIMMT MIT PLANUNGSBETEILIGTEN	DATUM	NAME

KOORDINATENREFERENZ / HÖHENSYSTEM lokal / DHHN 2016	BEZUGSHÖHE GEBÄUDE ± 0,00 = xxx,xx m
LIEGENSCHAFT/ GEBÄUDE-BAUKÖRPER / BAUWERK Polizeirevier Musterstadt - Anbau Goethering 2 01234 Musterstadt	OBJEKT-NR 1234-1234 LIEGENSCHAFTSNUMMER 0000001
MASSNAHME Sanierung Anbau	MASSNAHMENR 0000001 E 0001 KGR / KKE 300-
PLANINHALT Grundriss Erdgeschoss	PLANNR 001 TEIL 01-02 CODIERUNG PLANINHALT GRS EG MAßSTAB 1:50 FORMAT 750 x 540
PLANSTAND Ausführungsunterlage	PLANSTAND FACHPLANER 64 01
PLANNERSTELLER Architekturgemeinschaft Muster Musterstraße 5 01234 Musterstadt	PLANDATUM xx.xx.2022 BEARBEITET/ GEZEICHNET Herr Meier GEZEICHNET DATEINAME * 1234-1234-EG00_B_20220905.dwg LAYOUT xxxxx
FACHPLANER Firma Mustermann Musterstraße 5 01796 Pirna	PLANDATUM xx.xx.2022 BEARBEITET/ GEZEICHNET Herr Müller GEZEICHNET DATEINAME XXXXX.dwg LAYOUT xxxxx
Vertreter Bauherr (baufachlich)/ Baudurchführende Ebene Staatsbetrieb Sächsisches Immobilien- und Baumanagement Niederlassung Dresden II Ostra-Allee 23 01067 Dresden Tel.: 0351- Fax: 0351-	STAATSBETRIEB IMMOBILIEN- UND BAUMANAGEMENT SIB Freistaat SACHSEN GEZEICHNET GEZEICHNET GEZEICHNET

Zuordnung Bezugshöhe Grundriss

Gebäude-ID (militär und zivil) oder (falls vorhanden) Gebäudeteil-ID (zivil)

Liegenschaftsnr., SIB-Vorgabe, entspricht erstem Teil der Maßnahmennummer

Maßnahmennr., SIB - Vorgabe

Kostengruppe nach DIN 276 Fachplaner

bei Bedarf, Teilplan - von Anzahl Gesamtplan (wenn Planinhalt einer Datei auf mehreren analogen Plänen (PDF) ausgegeben wird)

CODE-Ebene

Angabe der Plangröße als DIN-Format oder B x H in mm

CODE-Fachplaner

Name Layout Planverfasser

Name Layout Fachplaner

Einfügen an der rechten, unteren Blattkante! (ohne Seitenränder)

Koordinatenbezugspunkt des Gebäudes
Lage: X= 0, Y= 0 und Z = 0, lageidentisch in jedem Geschoss

* **Dateiname:** entspricht dem Namen der DWG-Datei und ist nach dem Schema gemäß BFR GBestand zu bilden

** mögliche Verwendung:

Lagesystem	Höhensystem
lokal	lokal
RD83-GK4	DHHN92
RD83-GK5	DHHN2016
ETRS89-UTM33	HN76
	HN60

Einfügepunkt!