



Herausgeber:
Staatsbetrieb
Sächsisches Immobilien- und Baumanagement
Wilhelm-Buck-Straße 4, 01097 Dresden
www.sib.sachsen.de
Im Auftrag des Freistaates Sachsen,
Sächsisches Staatsministerium der Finanzen
Redaktion:
SIB
Katja Helms | Renate Richter | Ines Baumann
Gestaltung und Satz:
büroquer, Dresden
Druck:
Druckhaus Dresden
Redaktionsschluss:
April 2010
Auflagenhöhe:
3000 Stück
Bezug:
Diese Druckschrift kann kostenfrei bezogen bei:
Zentraler Broschürenversand der Sächsischen Staatsregierung
Hammerweg 30, 01127 Dresden
Telefon: + 49 351 2103671 oder + 49 351 2103672
Telefax: + 49 351 2103681
E-Mail: publikationen@sachsen.de

Verteilerhinweis
Diese Informationsbroschüre wird von der Sächsischen Staatsregierung im Rahmen ihrer verfassungsmäßigen Verpflichtung zur Information der Öffentlichkeit herausgegeben. Sie darf weder von Parteien noch von deren Kandidaten oder Helfern im Zeitraum von sechs Monaten vor einer Wahl zum Zwecke der Wahlwerbung verwendet werden. Dies gilt für alle Wahlen.

Missbräuchlich ist insbesondere die Verteilung auf Wahlveranstaltungen, an Informationsständen der Parteien sowie das Einlegen, Aufdrucken oder Aufkleben parteipolitischer Informationen oder Werbemittel. Untersagt ist auch die Weitergabe an Dritte zur Verwendung bei der Wahlwerbung. Auch ohne zeitlichen Bezug zu einer bevorstehenden Wahl darf die vorliegende Druckschrift nicht so verwendet werden, dass dies als Parteinnahme des Herausgebers zu Gunsten einzelner politischer Gruppen verstanden werden könnte.

Dies Beschränkungen gelten unabhängig vom Vertriebsweg, also unabhängig davon, auf welchem Wege und in welcher Anzahl diese Informationsschrift dem Empfänger zugegangen ist. Erlaubt ist jedoch den Parteien, diese Informationsschrift zur Unterrichtung ihrer Mitglieder zu verwenden.

Copyright
Diese Veröffentlichung ist urheberrechtlich geschützt. Alle Rechte, auch die des Nachdruckes von Auszügen und der fotomechanischen Wiedergabe, sind dem Herausgeber vorbehalten.

Albrechtsburg Meissen | Baumaßnahmen 2003 – 2010



Albrechtsburg Meissen



- Schloss Albrechtsburg
- Dom zu Meißen
- Amtsgericht, ehem. Bischofssitz
- Gärtnerhaus
- Kornhaus
- Schrägaufzug


Schlossbezirk mit Umgebung, M 1:2000



Erdgeschoss



Kellergeschoss 1

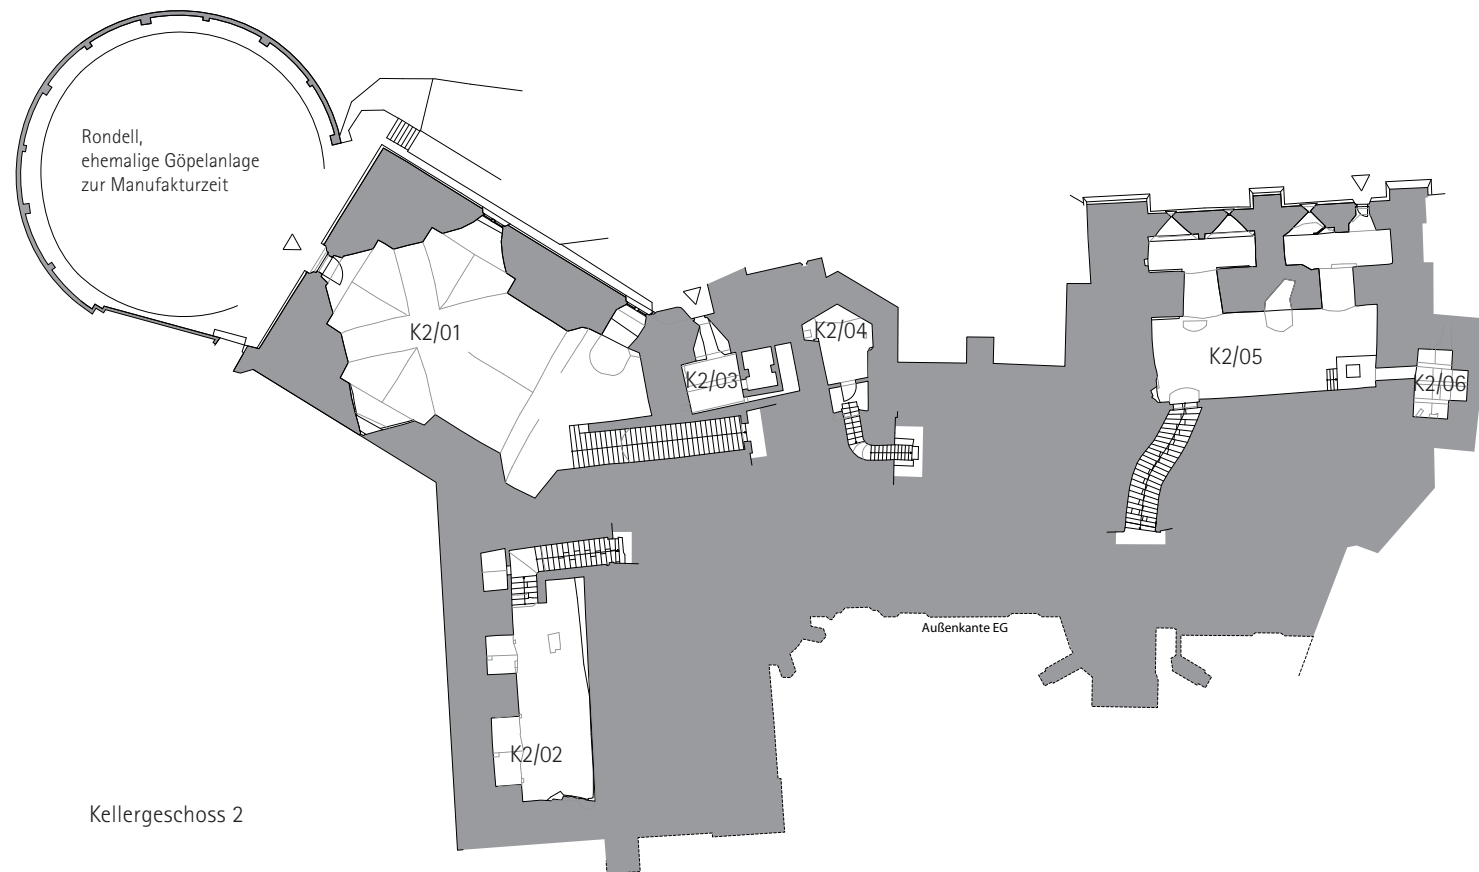

Kellergeschoss 2

- Legende Kellergeschoss 2

- | | |
|-------|-----------------------------|
| K2/01 | Reithalle |
| K2/02 | ehem. verschütteter Keller |
| K2/03 | Aufzug/ehem. Grubenschächte |
| K2/04 | Technik |
| K2/05 | Tiefer Keller |
| K2/06 | Grubenschächte |

- Legende Kellergeschoss 1

- | | | | |
|--------|---------------------------------|-------|---------------------------------|
| K1/02a | Kellerhalle | E/03 | Sonderausstellung |
| K1/02b | Beh. WC | E/04 | Sonderausstellung |
| K1/03a | Kellerstüblein/Museumspädagogik | E/05 | Gang |
| K1/04 | Veranstaltungsraum | E/06 | Sonderausstellung |
| K1/05 | Veranstaltungsraum | E/07 | Sonderausstellung |
| K1/06 | WC Damen | E/08 | Verwaltung |
| K1/07 | WC Herren | E/09 | Sonderausstellung |
| K1/08 | Stadttreppe | E/10 | Verwaltung |
| K1/09a | Aufzug, ehem. Grubenschächte | E/11 | Sonderausstellung |
| K1/10a | Manufakturkeller | E/12 | Stadttreppe |
| K1/10d | WC Herren | E/13a | Aufzug, ehem. Grubenschächte |
| K1/10e | WC Damen | E/14 | Rote Halle/Garderobe |
| K1/12 | Keller unter dem Verbinderbau | E/15 | Besonderes Gemach/Mehrzweckraum |
| K1/13a | Treppenraum | E/17 | Kleines Gemach |

- ### Legende Erdgeschoss

- | | |
|----------|---------------------------------|
| E/03 | Sonderausstellung |
| E/04 | Sonderausstellung |
| E/05 | Gang |
| E/06 | Sonderausstellung |
| E/07 | Sonderausstellung |
| E/08 | Verwaltung |
| E/09 | Sonderausstellung |
| E/10 | Verwaltung |
| E/11 | Sonderausstellung |
| E/12 | Stadtterasse |
| E/13a | Aufzug, ehem. Grubenschächte |
| E/14 | Rote Halle/Garderobe |
| E/15 | Besonderes Gemach/Mehrzweckraum |
| E/17 | Kleines Gemach |
| E/19 | Entree/Cafe/Shop |
| E/22–25 | Shop |
| E/26–30 | Verwaltung |
| Kl. WSt. | Kleiner Wendelstein |
| Gr. WSt. | Großer Wendelstein |



- Legende 1. Obergeschoss



- | | |
|----------|----------------------------------|
| 1/01 | Großer Saal |
| 1/02 | Große Hofstube |
| 1/04 | Kleine Tafelstube |
| 1/05 | Vorraum Aufzug |
| 1/05a | Aufzug/Ehem. Grubenschächte |
| 1/07 | Erstes Kurfürstenzimmer |
| 1/08 | Zweites Kurfürstenzimmer |
| 1/09 | Kleindiegemach |
| 1/10 | 2. Galerieraum |
| 1/11 | 1. Galerieraum, kleine Saalstube |
| 1/14 | Galerie Verbinderbau (offen) |
| 1/15 | Kapelle |
| 1/17 | Abort |
| 1/18 | Abort |
| Gr. WSt. | Großer Wendelstein |
| Kl. WSt. | Kleiner Wendelstein |

- ### Legende 2. Obergeschoss


- | | |
|----------|--|
| 2/01 | Kurfürst-August-Zimmer |
| 2/01a | Abort |
| 2/02 | Wappensaal |
| 2/03 | Frauengemach |
| 2/04 | Vorsaal (Ausgangshalle) |
| 2/05 | Sammelmacherstube
(Hertzogin Gemach) |
| 2/07 | Vorhalle zum Großen Gerichtssaal |
| 2/09 | ehem. Abort/Aufzug |
| 2/11 | Kapellenturmstüblein |
| 2/12 | Großer Gerichtssaal
(Große Appellationsstube) |
| 2/13 | Eingangshalle |
| 2/14 | Vorraum zum Kleinen Gerichtssaal |
| 2/15 | Kleiner Gerichtssaal
(Kleine Appellationsstube) |
| 2/16 | Stube am Großen Wendelstein |
| 2/17 | Kammer |
| 2/19 | Böttgerzimmer |
| 2/20 | Abort |
| 2/21 | Abort |
| Gr. Wst. | Großer Wendelstein |
| Kl. Wst. | Kleiner Wendelstein |

- ### Legende 3. Obergeschoss


- | | |
|----------|--|
| 3/01 | Raum neben den Frauenzimmern |
| 3/01a | Kammer |
| 3/02 | Frauenzimmer |
| 3/02a | Kammer |
| 3/03 | Frauenzimmer |
| 3/04 | Frauenzimmer |
| 3/06 | Räucherkammer |
| 3/07 | Frauenzimmer |
| 3/07a | Nebenraum mit Aborterker |
| 3/07b | Nebenraum mit Aborterker |
| 3/09 | ehem. Abort/Aufzug |
| 3/10 | ehem. Abort/Aufzug |
| 3/11 | Nachtigallenstübchen |
| 3/13 | Ratsstube |
| 3/14 | Eingangshalle |
| 3/15 | Ratsstube |
| 3/16 | Kaminzimmer |
| 3/17 | Raum rechts neben der Eingangshalle,
Stuben am WSt. |
| 3/18 | Raum vor dem Gefängnis |
| 3/18a | Abort |
| 3/19 | Madorfs Gefängnis |
| 3/20 | Abort |
| Gr. WSt. | Großer Wendelstein |
| Kl. WSt. | Kleiner Wendelstein |

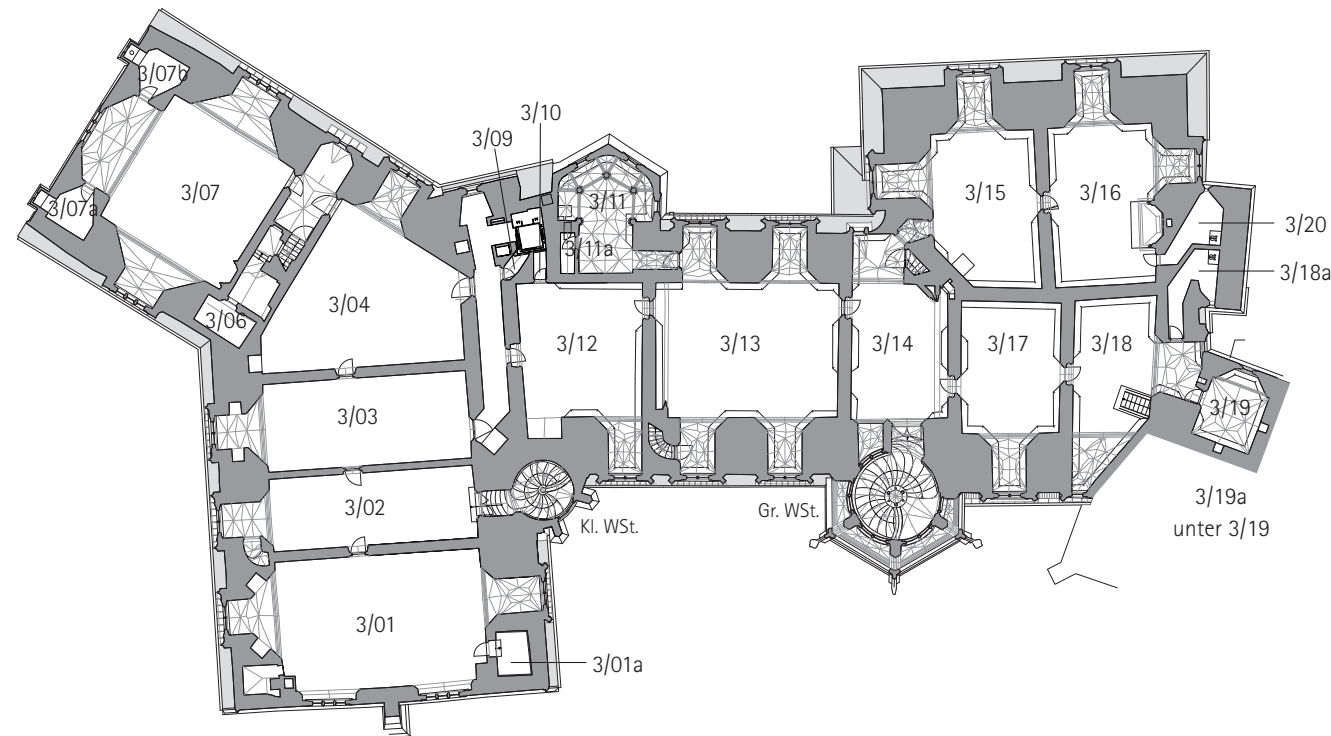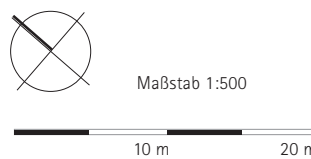

3. Obergeschoss

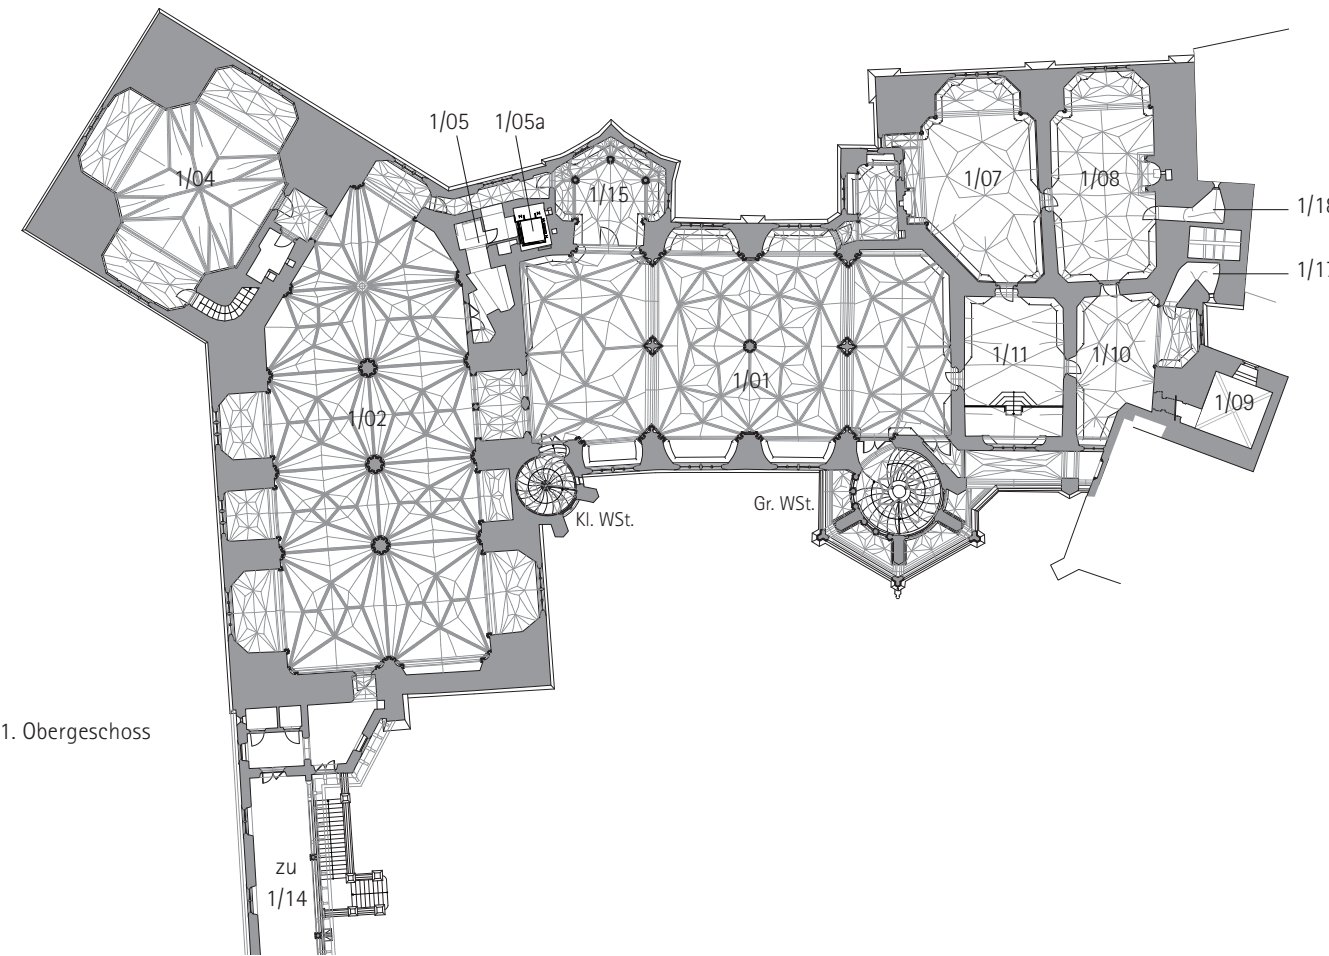

1. Obergeschoss

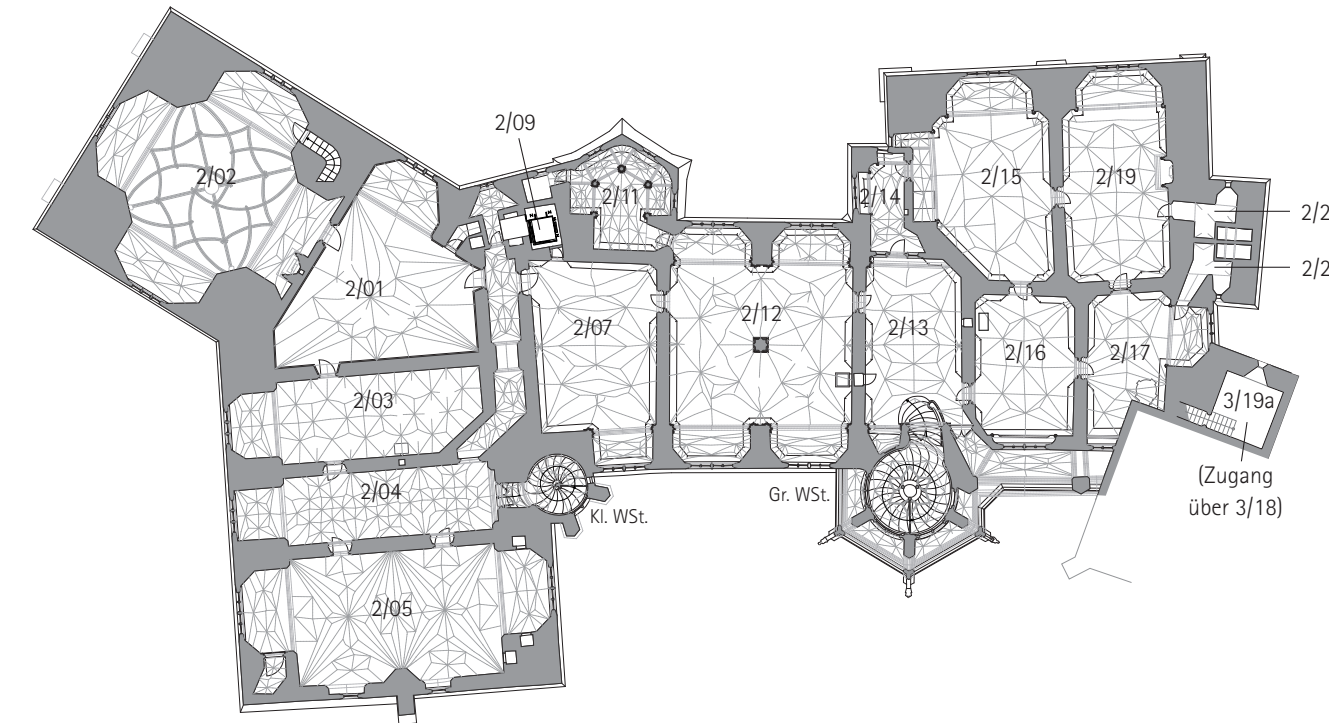

2. Obergeschoss