Linie bei Bedarf bis zum Rahmen verlängern

ÜBERSICHTSPLAN

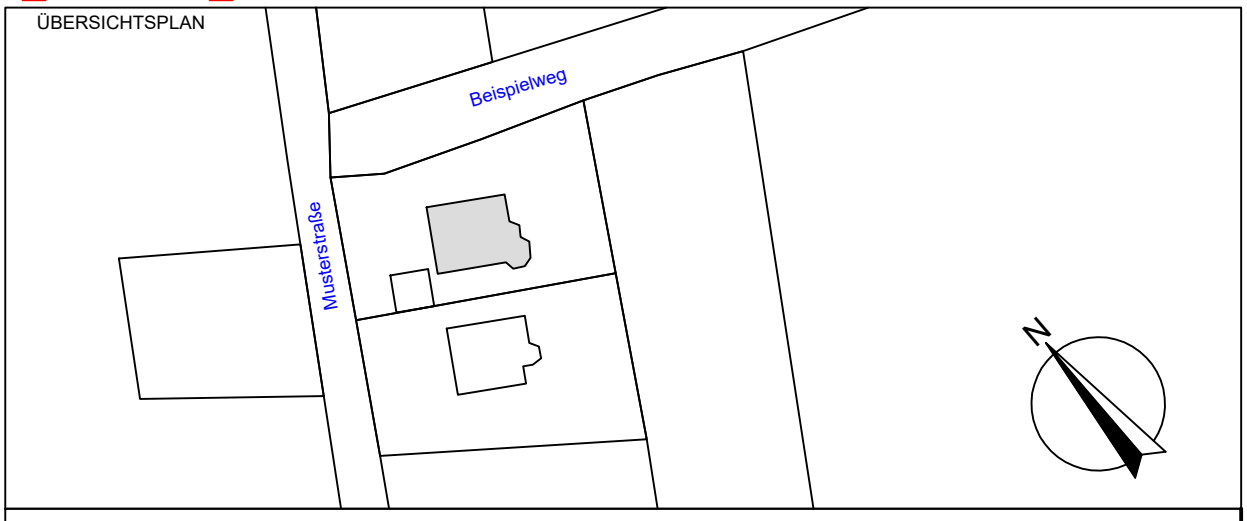

INDEX	ÄNDERUNG/ ERGÄNZUNG	DATUM	NAME

Eintragungen über Text beginnend mit " 01 "

Bauherr / Maßnahmenträger

BundesImmobilien

Adresse Bauherr / Maßnahmenträger

Bundesanstalt für Immobilienaufgaben
Ellerstraße 56
53119 Bonn

Maßnahmennr., Bauherr

Maßnahmennummer (PS-Element)
BA-xx 12345678-A01

WE-Nummer (Wirtschaftseinheit)
123456

siehe Dokumentation des Abstimmungsgespräches

Gebäudeteil-ID
123456-G0001-A

Korrespondenzanschrift
Straße | Hausnummer
PLZ | Ort

Korrespondenzanschrift der BImA eintragen; zu finden in der Dokumentation des Abstimmungsgespräches unter 7. Ergänzende Vereinbarungen

5			
4			
3			
2			
1			
ABGESTIMMT MIT PLANUNGSBETEILIGTEN		DATUM	NAME

Plankopfelement Bauverwaltung

KOORDINATENREFERENZ / HÖHENSYSTEM **
lokal / DHHN 2016

BEZUGSHÖHE GEBÄUDE
± 0,00 = xxx,xx m

Zuordnung Bezugshöhe Grundriss

LIEGENSCHAFT/ GEBÄUDE-BAUKÖRPER / BAUWERK
Polizeirevier
Musterstadt - Anbau
Goethering 2
01234 Musterstadt

OBJEKT-NR
1234-1234

Gebäude-ID (militär und zivil) oder (falls vorhanden) Gebäudeteil-ID (zivil)

LIEGENSCHAFTSNUMMER
0000001

Liegenschaftsnr., SIB-Vorgabe

MASSNAHME
Sanierung
Anbau

MASSNAHMENR
0000001 E 0001

Maßnahmennr., SIB - Vorgabe

KGR / KKE
300-

Kostengruppe nach DIN 276 Fachplaner

PLANINHALT
Grundriss
Anbau
Erdgeschoss

Planart

Ebene

je DWG-Datei eine laufende Plannummer

CODE-Planart

PLANNR 001
TEIL 01-02

bei Bedarf, Teilplan - von Anzahl Gesamtplan (wenn Planinhalt einer Datei auf mehreren analogen Plänen (PDF) ausgegeben wird)

CODIERUNG PLANINHALT
GRS EG

CODE-Ebene

MAßSTAB 1:50
FORMAT 750 x 540

Angabe der Plangröße als DIN-Format oder B x H in mm

PLANSTAND
Ausführungsunterlage

Planungsstand, Planungsphase nach RB-Bau

CODE-Planstand

PLANSTAND 64
FACHPLANER 01

CODE-Fachplaner

PLANERSTELLER
Architekturgemeinschaft Muster 1
Architekturgemeinschaft Muster 2
Architekturgemeinschaft Muster 3
Musterstraße 5
01234 Musterstadt

PLANDATUM xx.xx.2022 Datum
BEARBEITET/ GEZEICHNET Herr Meier
GEZEICHNET
Unterschrift, bei digit. Planfreigabe im PTS wird systemseitig Name, Fa., Datum gedruckt
DATEINAME * 1234-1234-EG00_B_20220905.dwg
LAYOUT xxxxx

Name Layout Planverfasser

FACHPLANER
Firma Mustermann 1
Firma Mustermann 2
Firma Mustermann 3
Musterstraße 5
01796 Pirna

PLANDATUM xx.xx.2022 Datum
BEARBEITET/ GEZEICHNET Herr Müller
GEZEICHNET
Unterschrift, bei digit. Planfreigabe im PTS wird systemseitig Name, Fa., Datum gedruckt
DATEINAME xxxxx.dwg
Grundlagenplanname der Xref-Datei
LAYOUT xxxxx

Name Layout Fachplaner

Vertreter Bauherr (baufachlich)/ Baudurchführende Ebene
Staatsbetrieb Sächsisches
Immobilien- und Baumanagement
Niederlassung Dresden II
Ostra-Allee 23
01067 Dresden
Tel.: +49 351 4735 90 Fax: +49 351 4510 9951 00

STAATSBETRIEB IMMOBILIEN- UND BAUMANAGEMENT SIB
Freistaat SACHSEN

GEZEICHNET GEZEICHNET GEZEICHNET

CAD - Pflichtenheft V1.2, 03/2024

Koordinatenbezugspunkt des Gebäudes
Lage: X= 0, Y= 0 und Z = 0, lageidentisch in jedem Geschoss

* Dateiname: entspricht dem Namen der DWG-Datei und ist nach dem Schema gemäß BFR GBestand zu bilden

** mögliche Verwendung:

Lagesystem	Höhensystem
lokal	lokal
RD83-GK4	DHHN92
RD83-GK5	DHHN2016
ETRS89-UTM33	HN76
	HN60