


"Sondergebiet Justizvollzugsanstalt auf dem Areal des ehemaligen RAW, Bülaustraße"

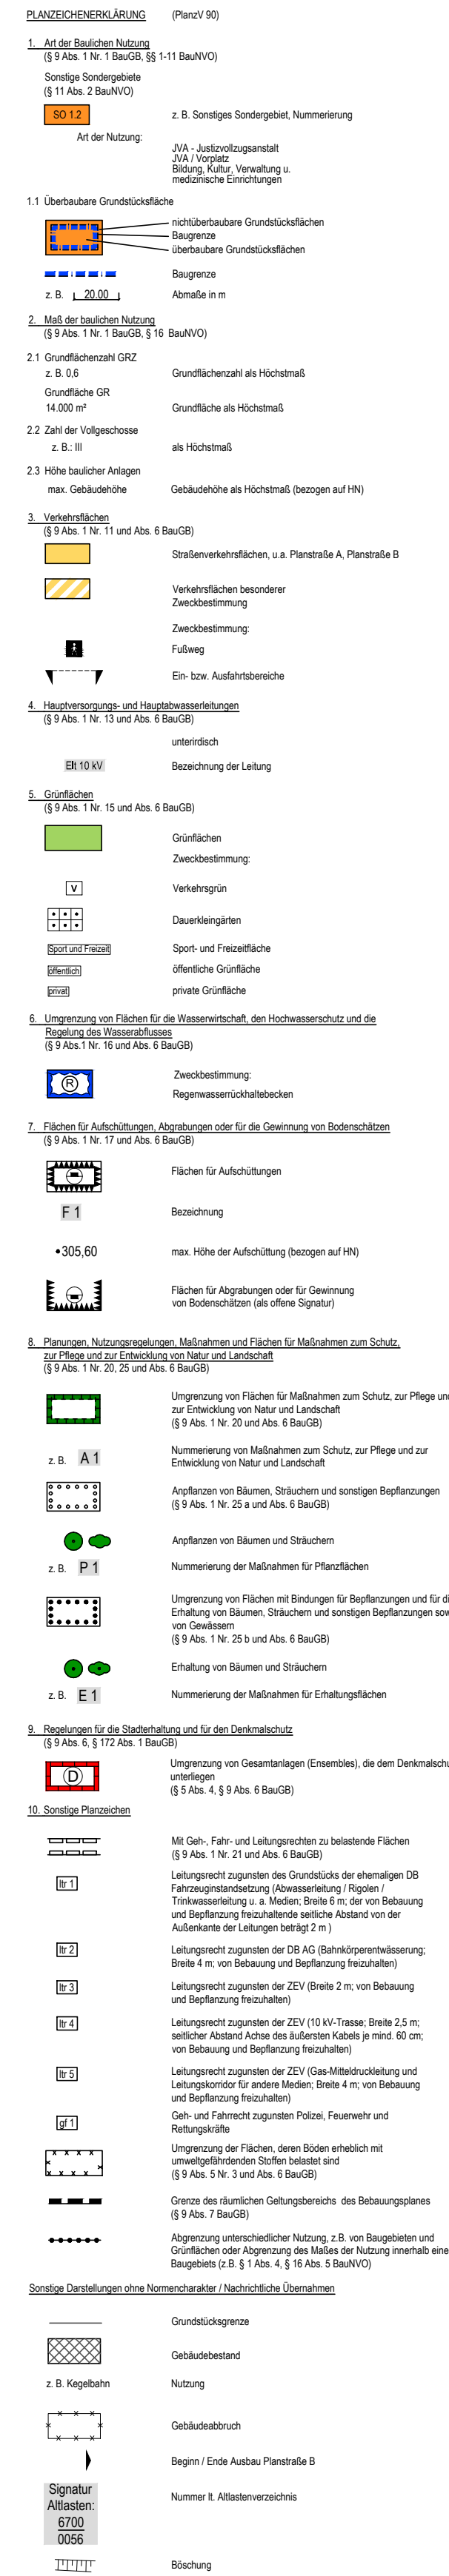

Bearbeitung:

architektur  **concept**
Pfaffhausen + Staudte
Scheringerstraße 1-3
08056 Zwickau
Dipl.-Ing. S. Staudte, Landschaftsarchitektur
Dipl.-Ing. F. Lindner, Landschaftsarchitektur

M 1:2000 06.12.2016