


Neubau JVA-Zwickau-Marienthal

# Gebäudebezeichnung

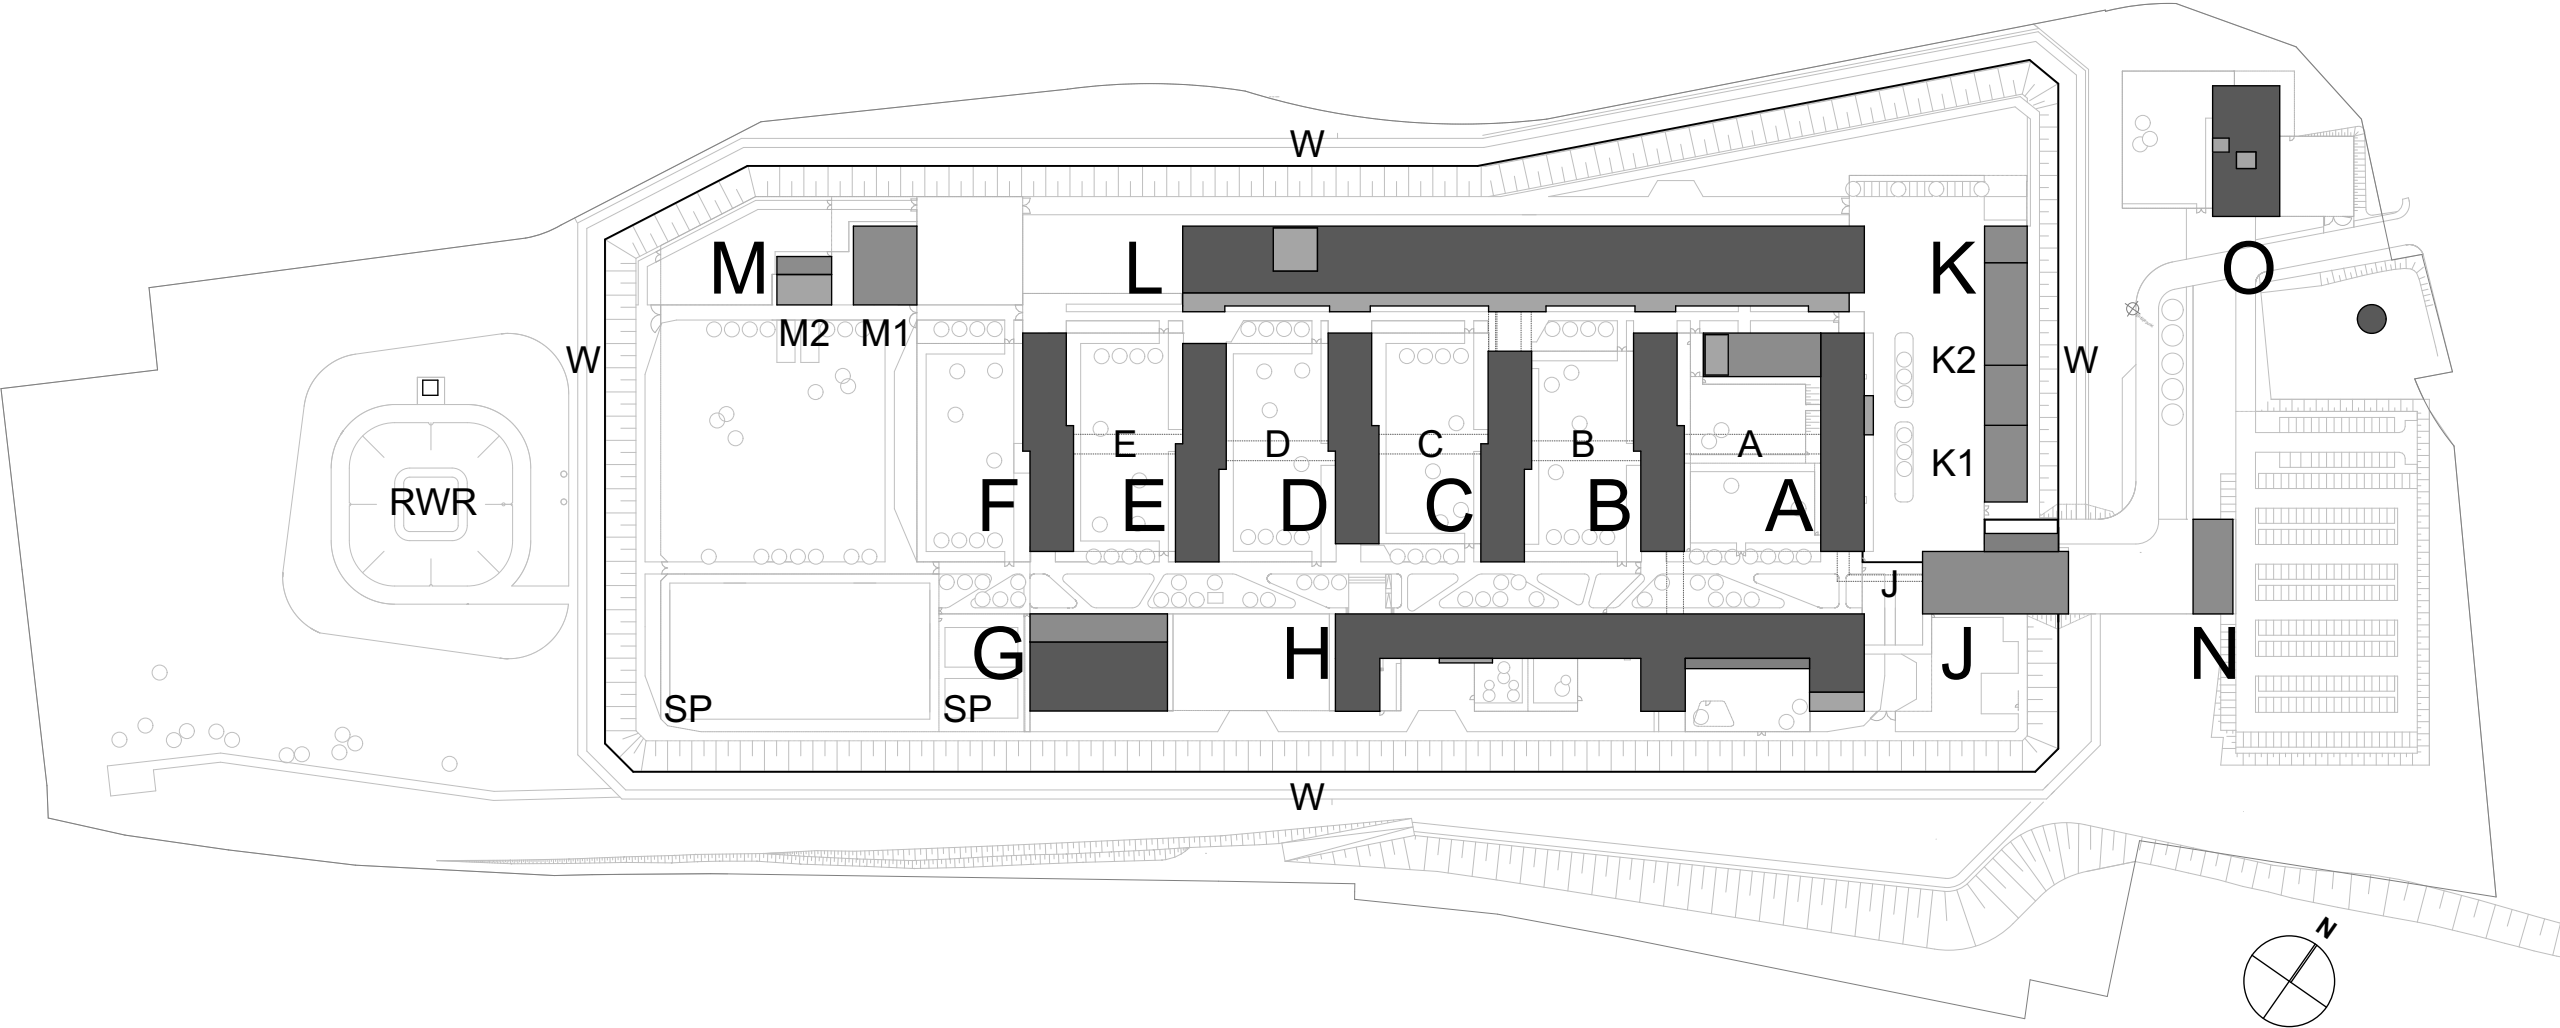

IS-Objektnr.	Gebäudebezeichnung
G0018408:	<b>A</b> - Hafthaus 1, inkl. Verbindungsgang AB
G0018409:	<b>B</b> - Hafthaus 2, inkl. Verbindungsgang BC
G0018410:	<b>C</b> - Hafthaus 3, inkl. Verbindungsgang CD
G0018411:	<b>D</b> - Hafthaus 5, inkl. Verbindungsgang DE
G0018412:	<b>E</b> - Hafthaus 4, inkl. Verbindungsgang EF
G0018413:	<b>F</b> - Hafthaus 6/7
G0018415:	<b>G</b> - Sporthalle
G0018416:	<b>H</b> - Kultur- / Schulzentrum / Besucherzentrum / Verwaltung / Mitarbeiter, inkl. Verbindungsgang BH

IS-Objektnr.	Gebäudebezeichnung
G0018419:	<b>J</b> - Pforte, inkl. Verbindungsgang AJ
G0018420:	<b>K</b> - Garage, KFZ-Werkstatt (K2) / Elektroenergieversorgung (K1)
G0018423:	<b>L</b> - Werkhallen / Küche, inkl. Verbindungsgang CL
G0018424:	<b>M</b> - Gärtnerei / Müll
G0018421:	<b>N</b> - Schließfach / Verkauf
G0018422:	<b>O</b> - Offener Vollzug / GaLa-Bau
(A0001807:	<b>W</b> - Anstaltsmauer)

IS-Objektnr.	Objektbezeichnung
A0001807:	<b>Außenanlagen</b> , inkl. Anstaltsmauer W, inkl. techn. Erschließung (TO1-TO11 gem. IBF)
A0001930:	<b>SP</b> - Sportplatzanlagen (nur zugeh. Sportfläche zu G)
T0001724:	<b>RWR</b> - Regenwasserrückhaltung (TO12 gem. IBF)

Neubau JVA Zwickau-Marienthal  
Gebäudebezeichnung  
Objektnummerierung

27.03.2017 M 1:2500