Neubau JVA-Zwickau-Marienthal - Anlage 1

Abstandsflächen - Abweichung

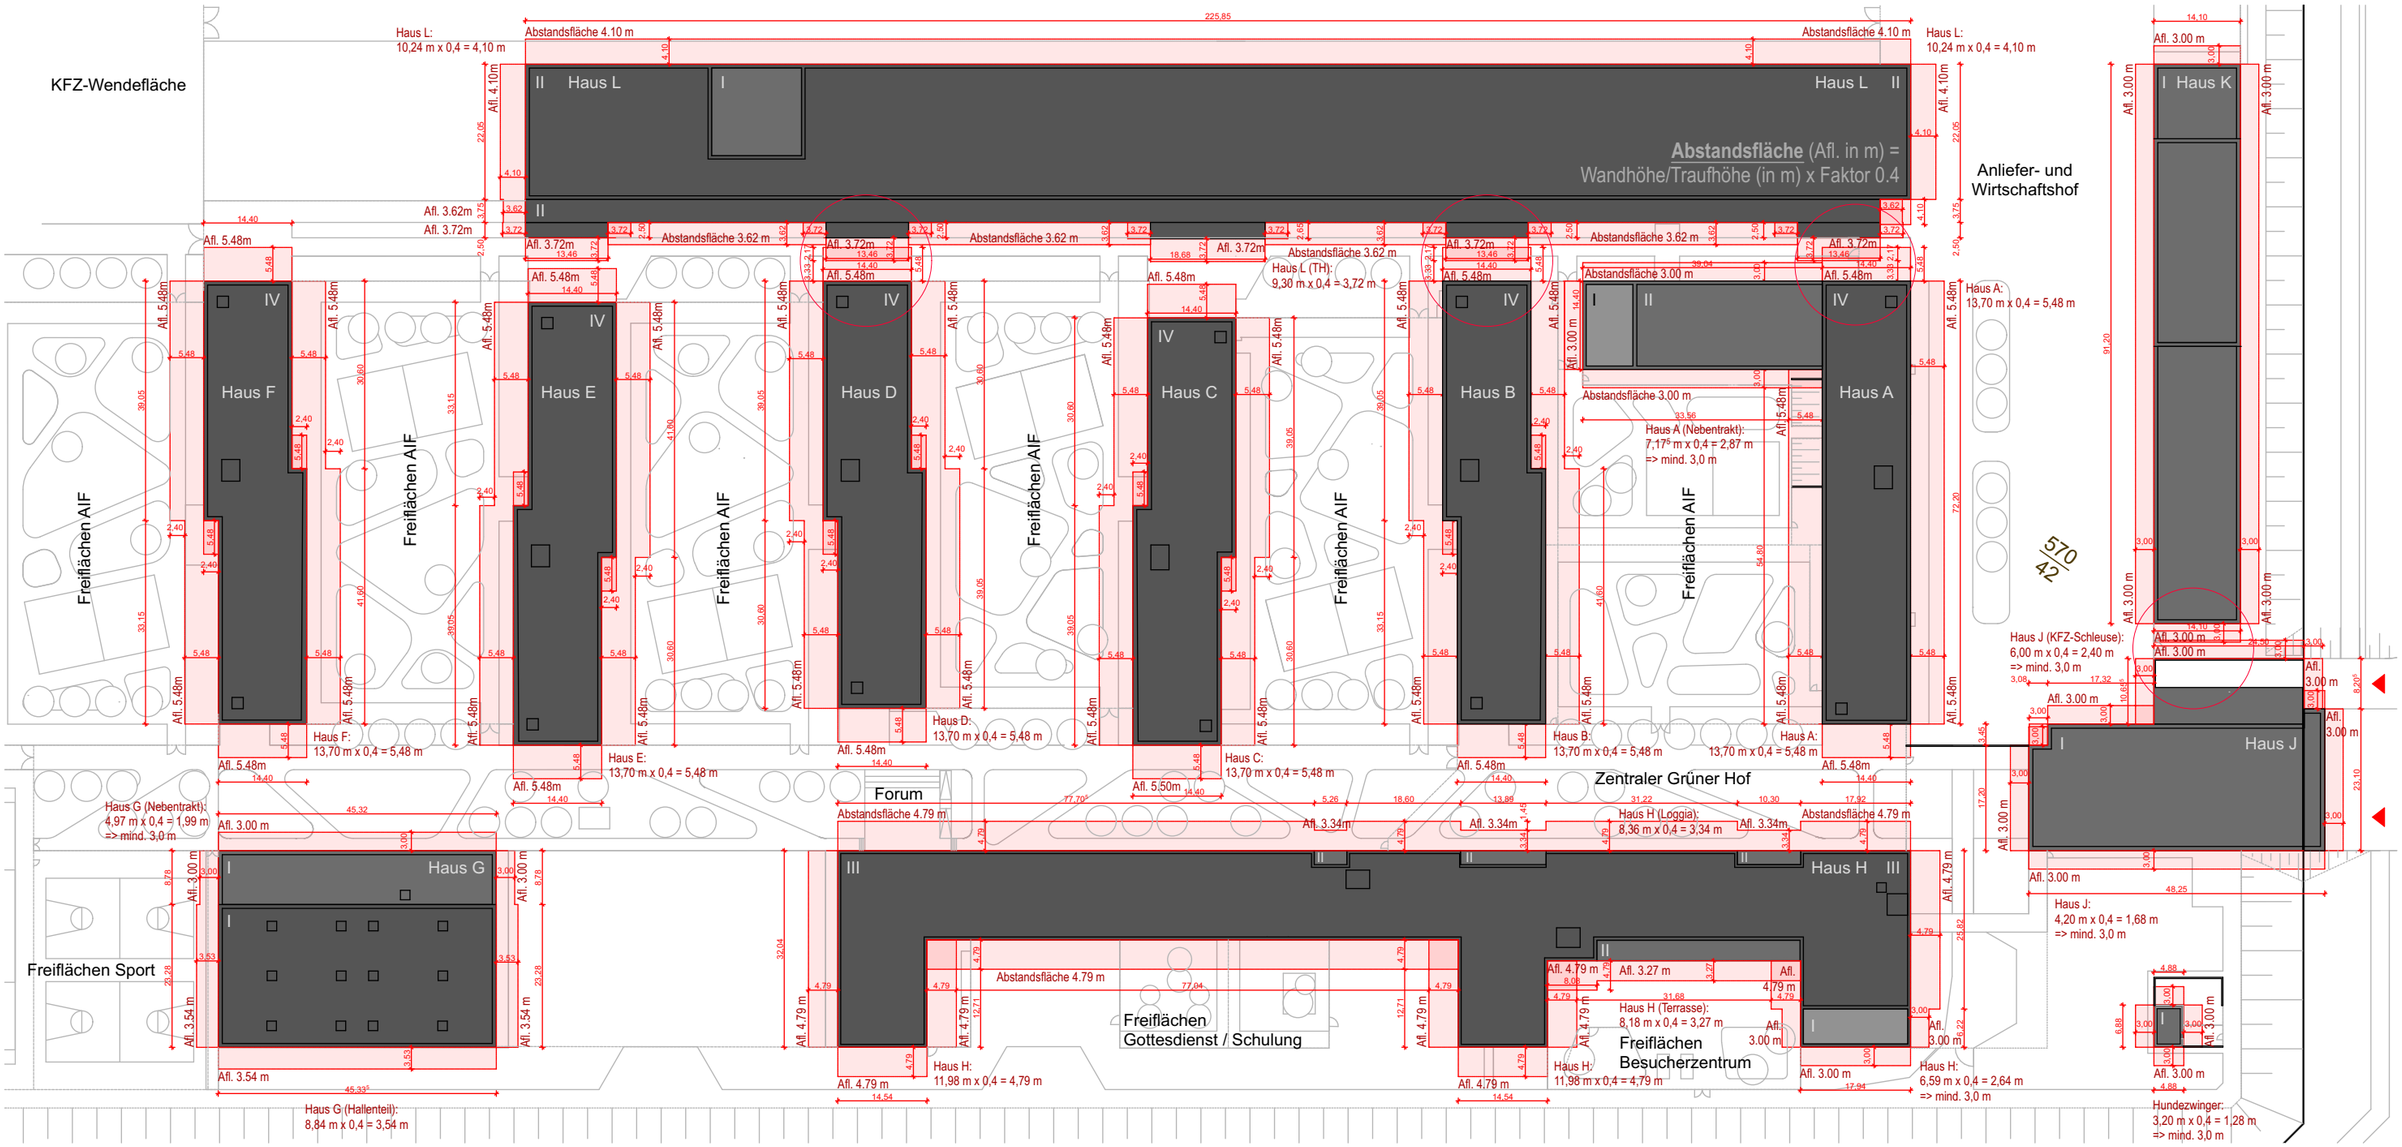

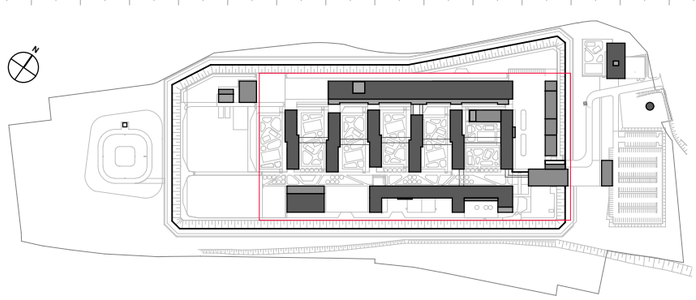

Abstandsflächen unterschreiten die nach § 6 SächsBO erforderlichen Tiefen (Abweichung)

Neubau JVA Zwickau-Marienthal
Abstandsflächen Abweichung

FRICK
KRÜGER
NUSSER
PLAN2

11.09.17 M 1:1000

STAATSBETRIEB IMMOBILIEN- UND BAUMANAGEMENT SIB

Freistaat SACHSEN