Bearbeitungsgrenze TU

Flurstücksgrenzen

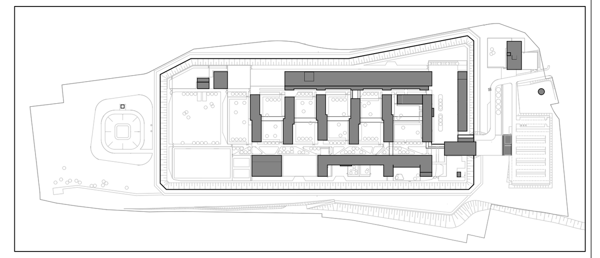

INDEX	ÄNDERUNG/ ERGÄNZUNG	DATUM	NAME

ABGESTIMMT MIT PLANUNGSBETEILIGTEN

ARCHITEKT	STATIK	ING-BAU	ELEKTRO	MED/LABOR	AUFZUG	HLS

LAGE-HÖHENSYSTEM

RD83 / DHHN 92

LIEGENSCHAFT / BAUWERK-BAUKÖRPER

JVA Zwickau-Marienthal

Bülaustraße 43/45

08060 Zwickau

IS-OBJEKT-NR

LIEGENSCHAFTSNUMMER

MAßNAHME

Neubau Justizvollzugsanstalt
Zwickau-Marienthal

MAßNAHMENR

KGR

PLANINHALT

Übersichtsplan TU Vergabe

PLANNR | TEILPLAN

CODIERUNG PLANINHALT

MAßSTAB 1 : 500 | FORMAT 2120x890

PLANSTAND | BEARB.STAND

PLANVERFASSER | BEARBEITET/ GEZEICHNET | PLANDATUM

DATEINAME

FACHPLANER

BAUHERR

Staatsbetrieb Sächsisches
Immobilien- und Baumanagement
Niederlassung Leipzig I

Schongauerstr. 7

04328 Leipzig

Tel.: 0341-255 5000

Fax: 0341- 255 5178

UNTERSCHRIFT

Sachgebietsleiter IB

Sachbearbeiter IB