




Auszug aus der Bestandsdokumentation


Grenzen Nutzung Bundeswehr

Datum: 29.12.2022
Bearbeiter:



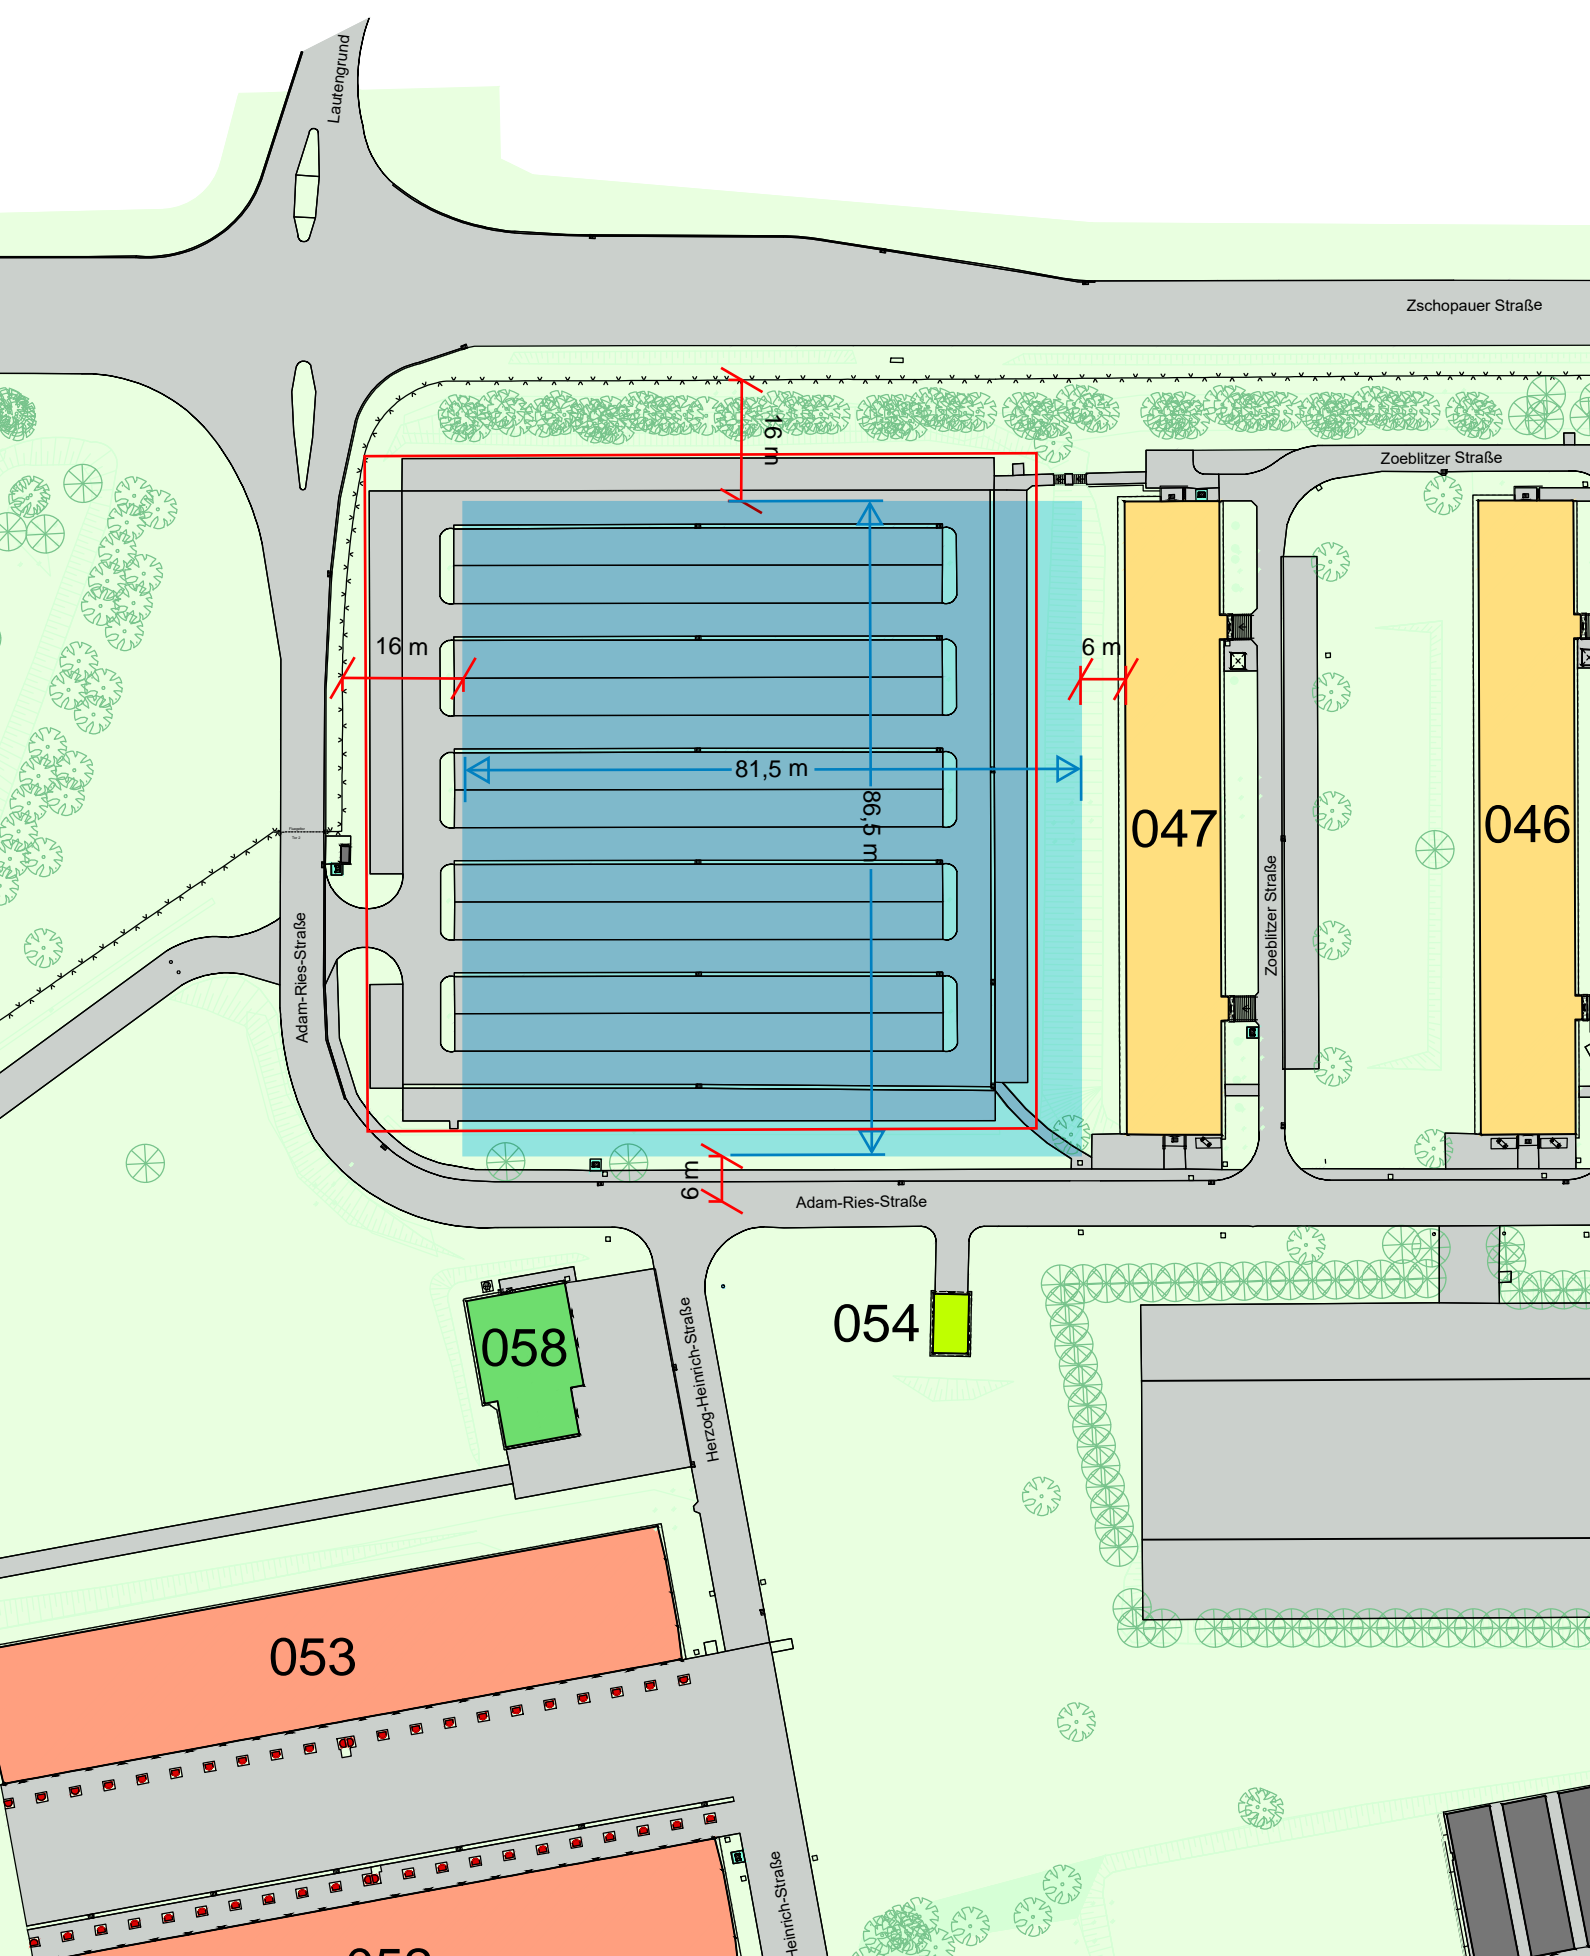

LAGEPLAN M 1 : 1.000
 BAUFELD ca. 81,5 m x 86,5 m

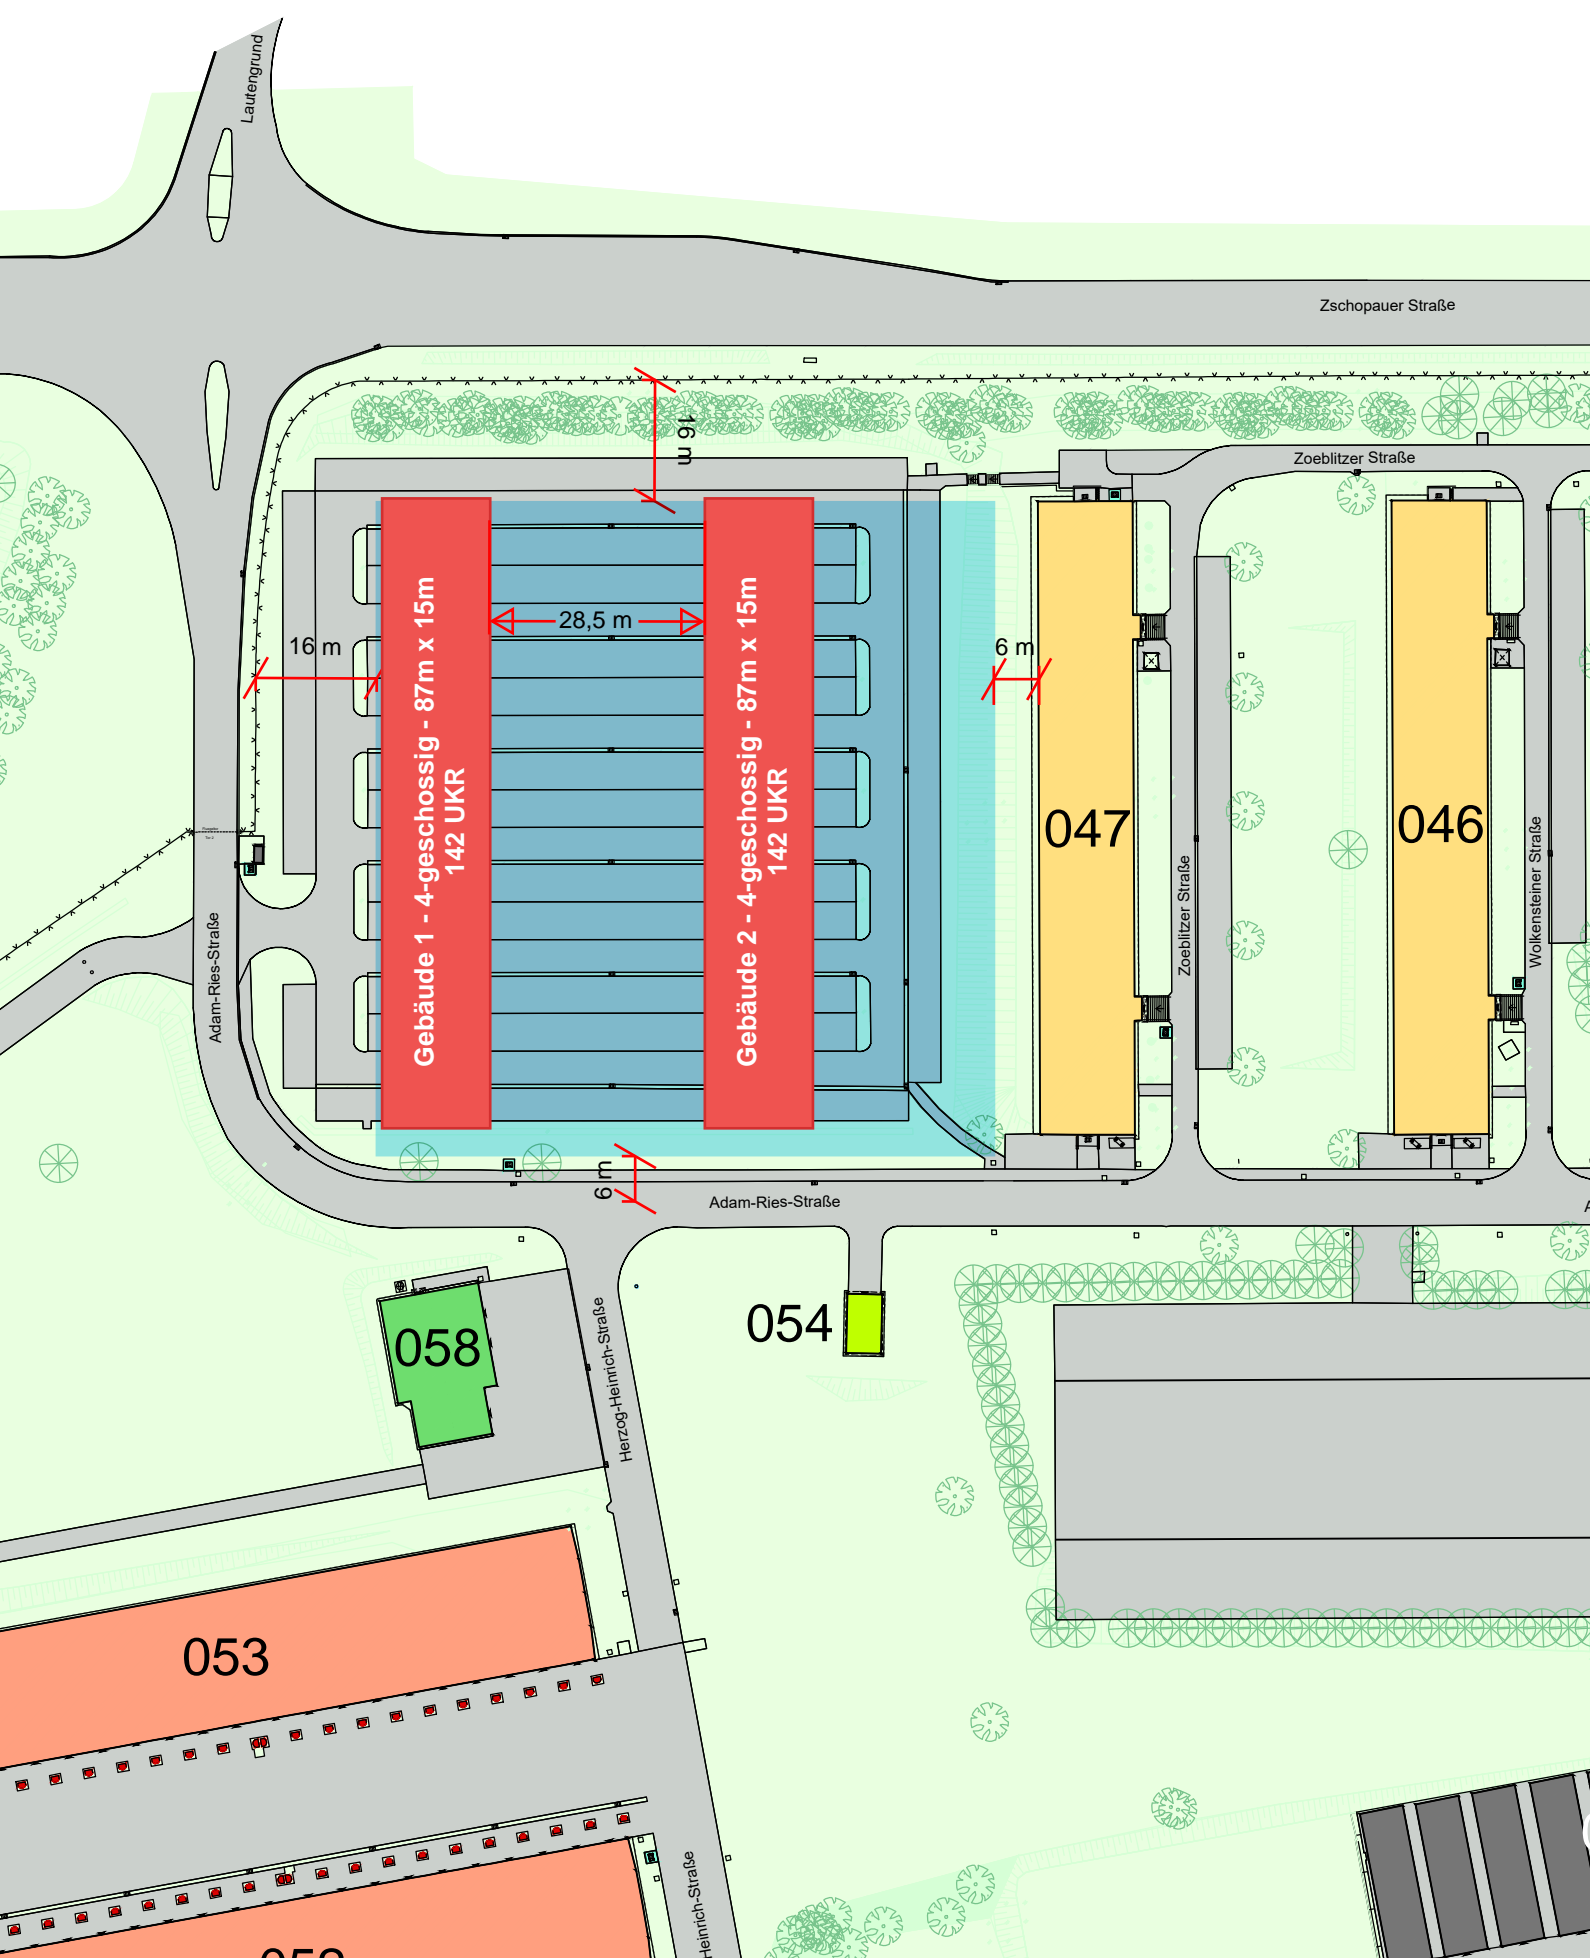

LAGEPLAN M 1 : 1.000
 Einordnung Standort Variante 1