

STAATSBETRIEB  
SÄCHSISCHES IMMOBILIEN- UND BAUMANAGEMENT  
Niederlassung Leipzig I  
Schongauerstr. 7 | 04328 Leipzig

Zwickauer Energieversorgung GmbH  
Anschlusswesen Gas  
Bahnhofstraße 4  
08056 Zwickau

**Neubau JVA Zwickau-Marienthal  
Versorgungsanfrage Erschließung Gas**

Sehr geehrte Damen und Herren,

der Staatsbetrieb Sächsisches Immobilien- und Baumanagement plant den  
Neubau der Justizvollzugsanstalt Zwickau-Marienthal im Bereich des ehe-  
maligen Reichsbahnausbesserungswerkes in der Bülastraße 43-45,  
08060 Zwickau. (Flurstück, Gemarkung 570/42)


Wir bitten um Information, ob eine Gasversorgung durch Ihr Unternehmen  
generell möglich ist.

Innerhalb einer groben Bedarfsermittlung gehen wir von folgenden An-  
schlussparametern aus:

Gesamt-Wärmeenergieverbrauch:	ca. 5.400 MWh/a
Maximale Anschlussleistung:	ca. 3,6 MW.

Anbei erhalten Sie einen Lageplan im Entwurf mit Darstellung des städte-  
baulichen Konzepts der Gesamtliegenschaft.  
Für eine Rückantwort bis 24.02.2016 wäre ich Ihnen dankbar.  
Besten Dank im Voraus.

Mit freundlichen Grüßen

  
i. A. Geißler  
Sachbearbeiter

Anlagen: Lageplan

**Niederlassung Leipzig I**

**Planungs- und  
Baumanagement**

**Ihr/-e Ansprechpartner/-in**  
Bernd Geißler

**Durchwahl**  
Telefon: +49 341 255 5495  
Telefax: +49 341 255-5092

bernd.geissler@  
sib.smf.sachsen.de\*

**Ihr Zeichen**

**Ihre Nachricht vom**

**Aktenzeichen**  
(bitte bei Antwort angeben)

Leipzig,  
15. Februar 2016

**Hausanschrift:**  
Staatsbetrieb  
Sächsisches Immobilien- und  
Baumanagement  
Niederlassung Leipzig I  
Schongauerstr. 7  
04328 Leipzig


[www.sachsen.de](http://www.sachsen.de)

**Bankverbindung:**  
Ostsächsische Sparkasse Dresden  
Kto.-Nr. 3153011370  
BLZ 85050300  
IBAN DE82850503003153011370  
BIC OSDDDE81

**Verkehrsverbindung:**  
Zu erreichen mit  
Straßenbahn 3, 7

Für Besucher mit Behinderungen  
befindet sich ein gekennzeichnete  
Parkplatz vor dem Eingangsbe-  
reich


\*Kein Zugang für elektronisch signier-  
te sowie für verschlüsselte elektroni-  
sche Dokumente.

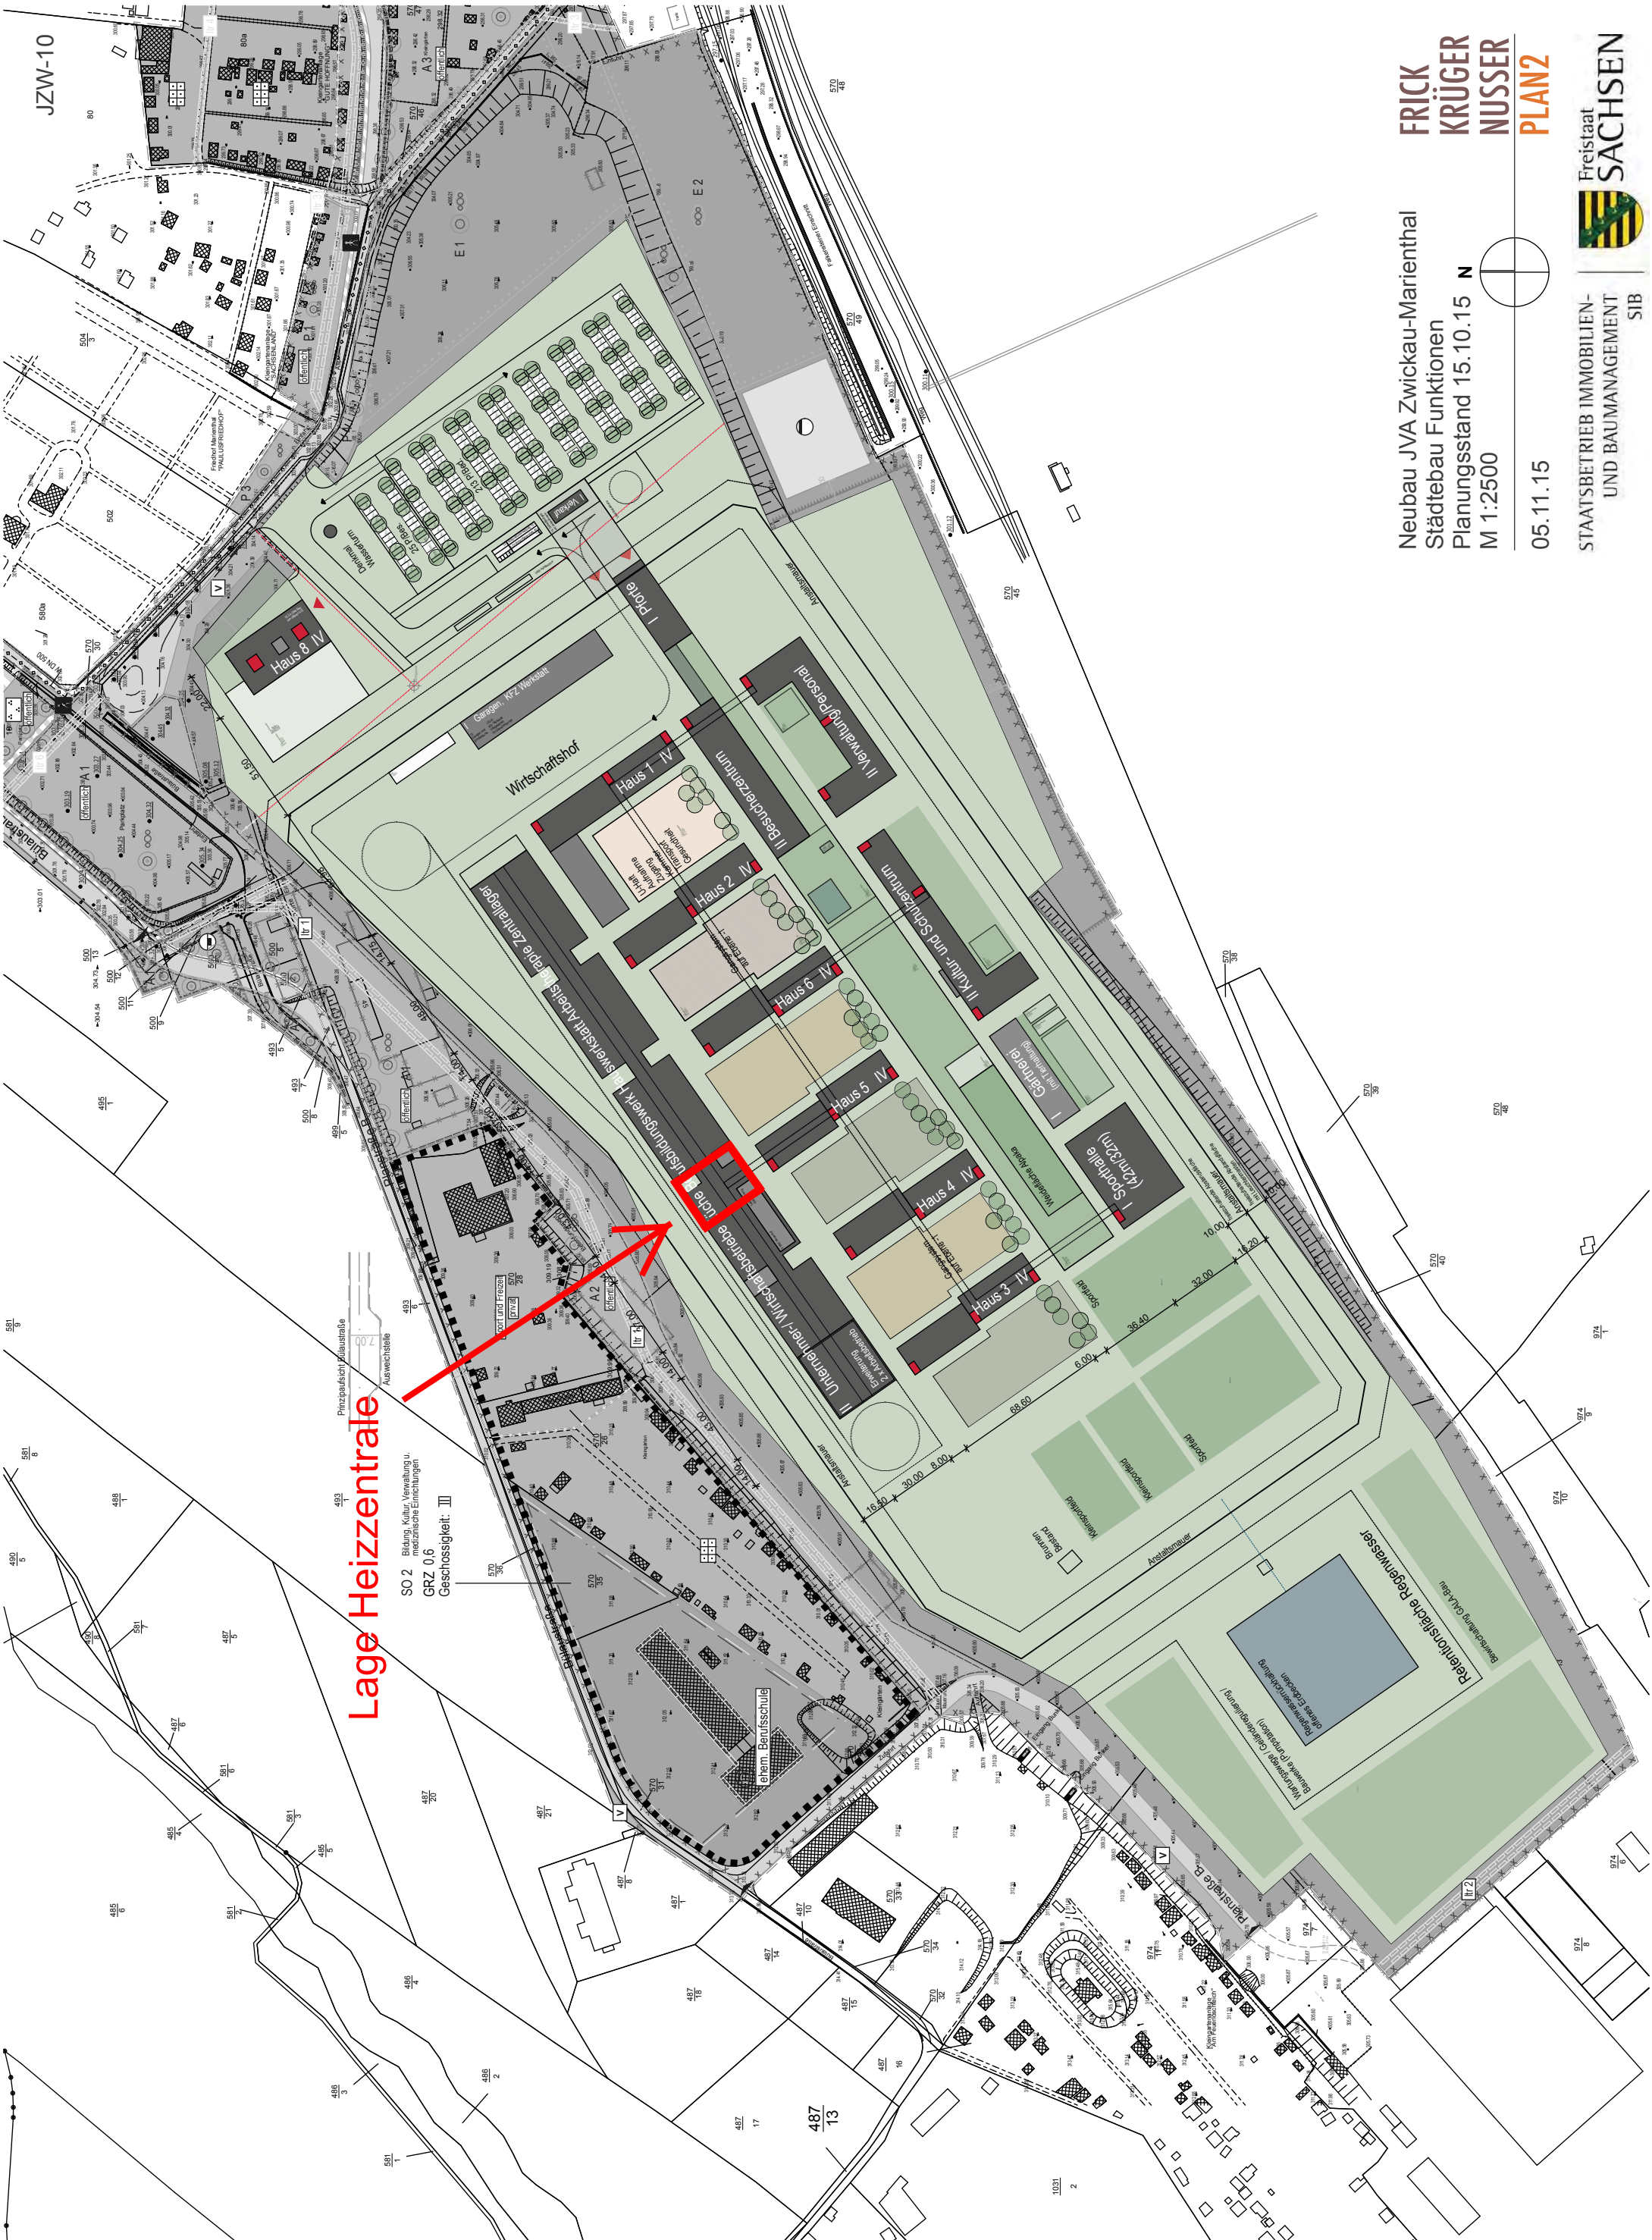

Lage Heizzentrale

SO 2 Bildung, Kultur, Verwaltung u.  
medizinische Einrichtungen  
GRZ 0,6  
Geschossigkeit: II

Neubau JVA Zwickau-Marienthal  
Städtebau Funktionen  
Planungsstand 15.10.15 N  
M 1:2500

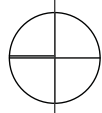

05.11.15