 
[illegible][illegible][illegible]


	1		COEDIERUNG PLANNUM
	LP		FORUM
	MAßSTAB	1 : 1000	1855/400
	PLANSTAND	EW	19.01.2017
Nachtrag EW-Bau "Baufeldfreinachung"		LÄNDSCHAFTS- UNTERSUCHUNG LÄNDELFÄHIGKEIT LÄNDELFÄHIGKEIT	BEARBEITET / GEZEICHNET PLANNUMMER

[illegible][illegible]

NAMER DES LAYOUTS: A3000001_EW_200_LP_X_01
DATEINAME: A0000001_EW_200_LP_X_Nachtrag_EW-Sys_Buchhaltung_01

Draufsicht Regenrückhaltung


M: 1 : 500

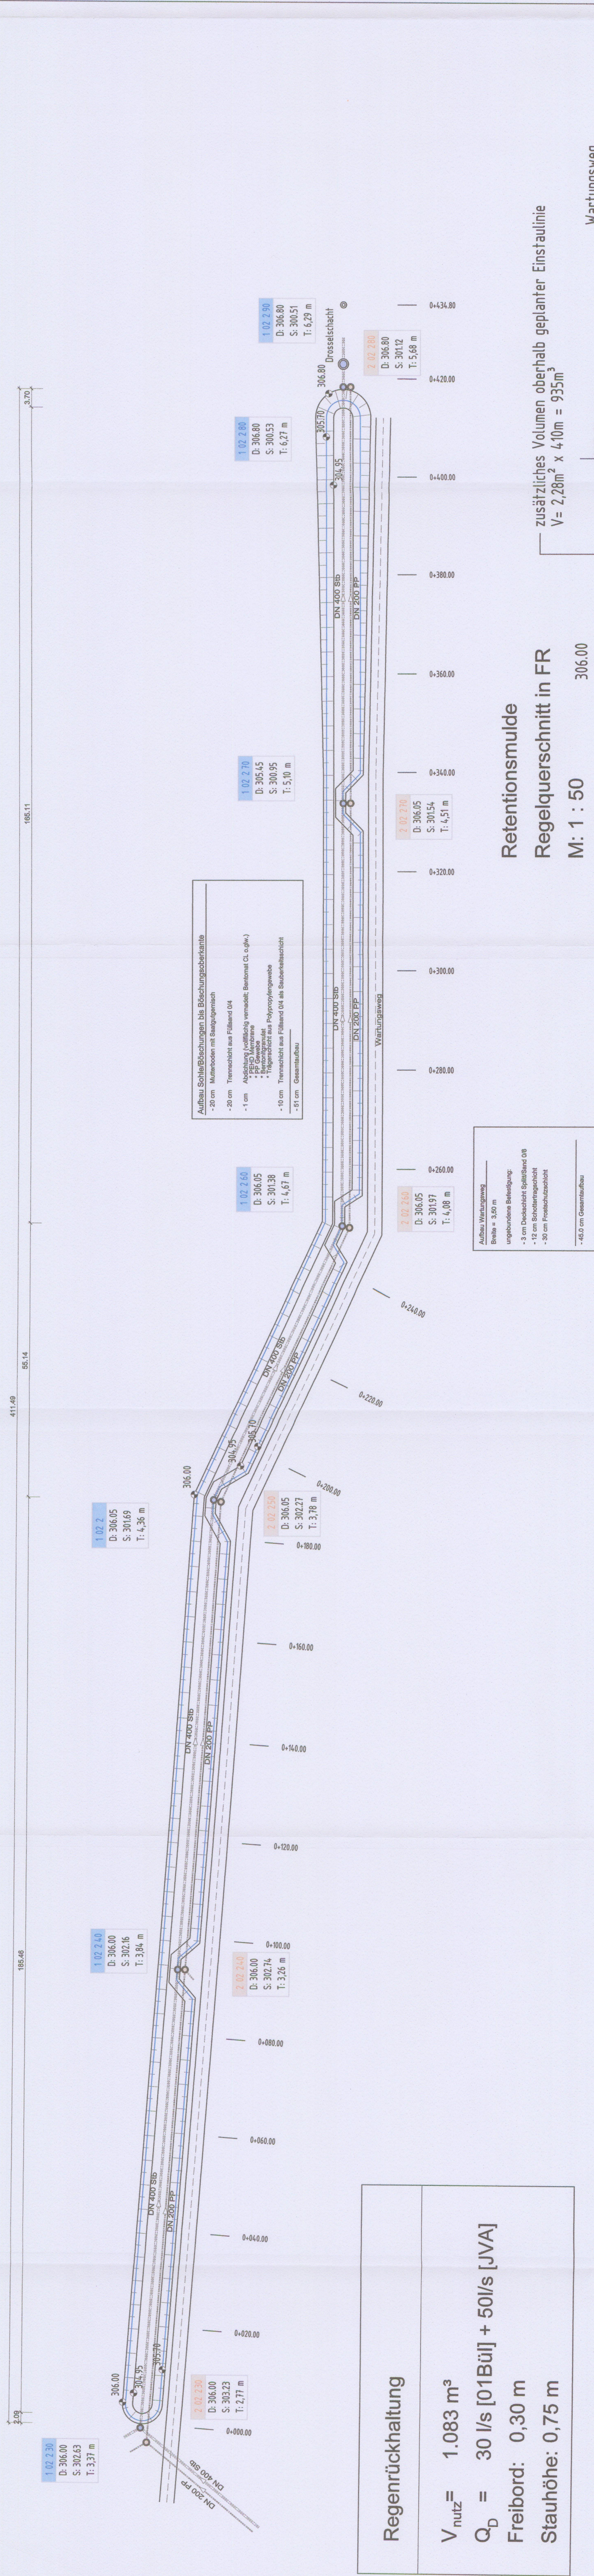

Gebirgseinlauf / Muldenüberlauf

RW - Schacht 1022 70




M: 1:25

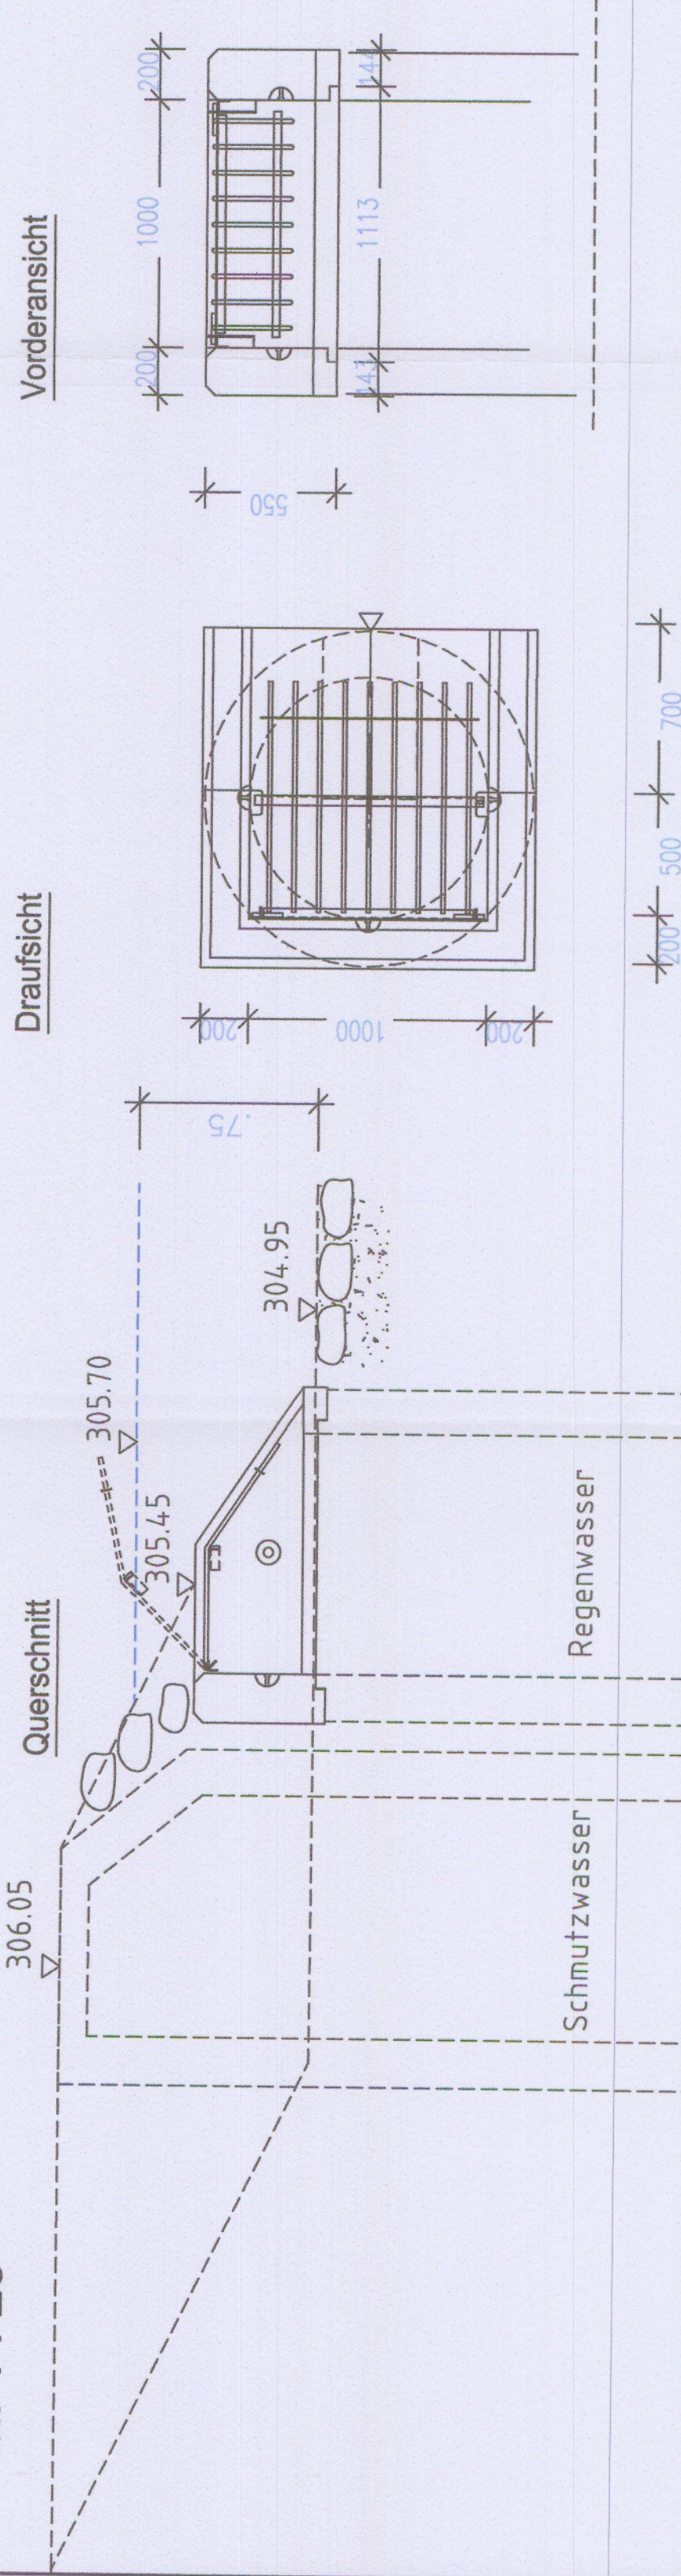

Drosselschacht



RW - Schacht 1022 90 / DN 1500

M: 1:25

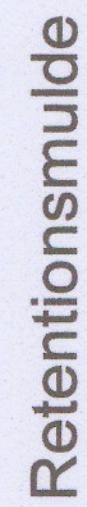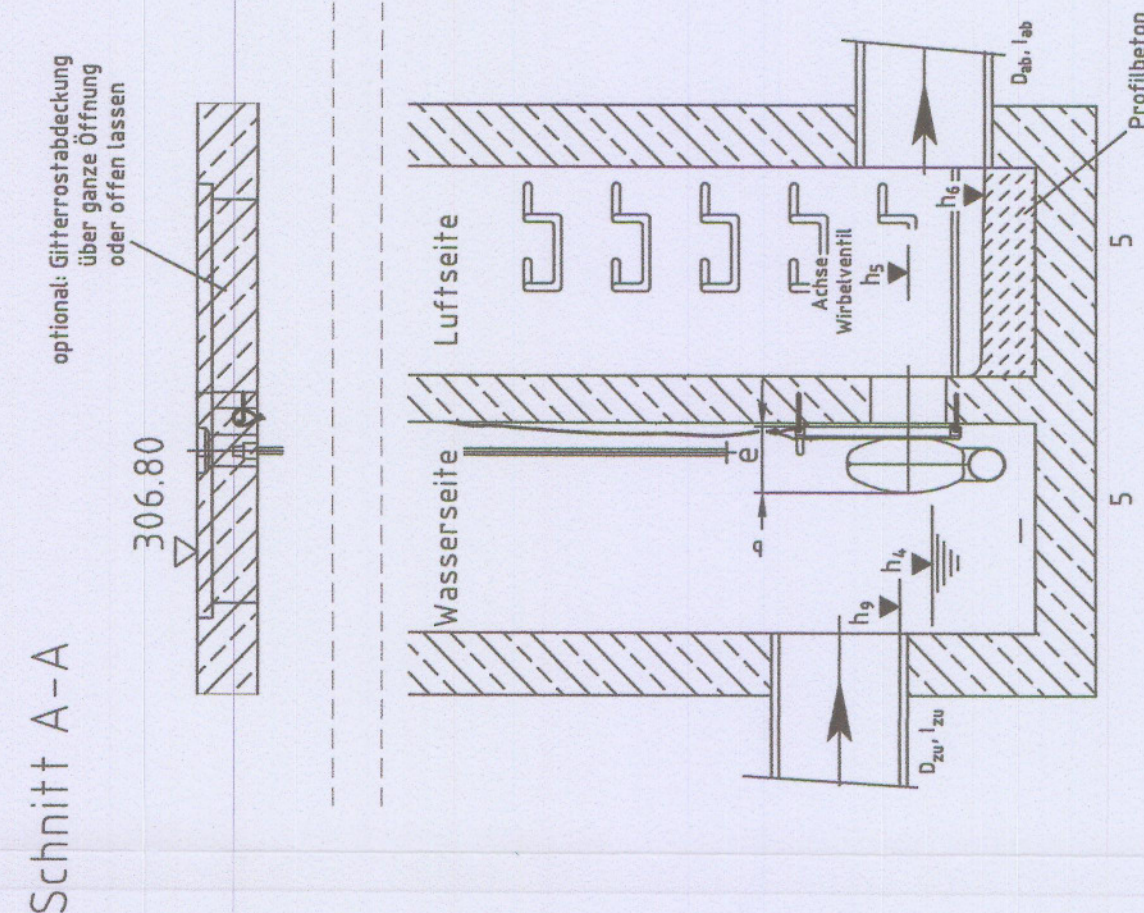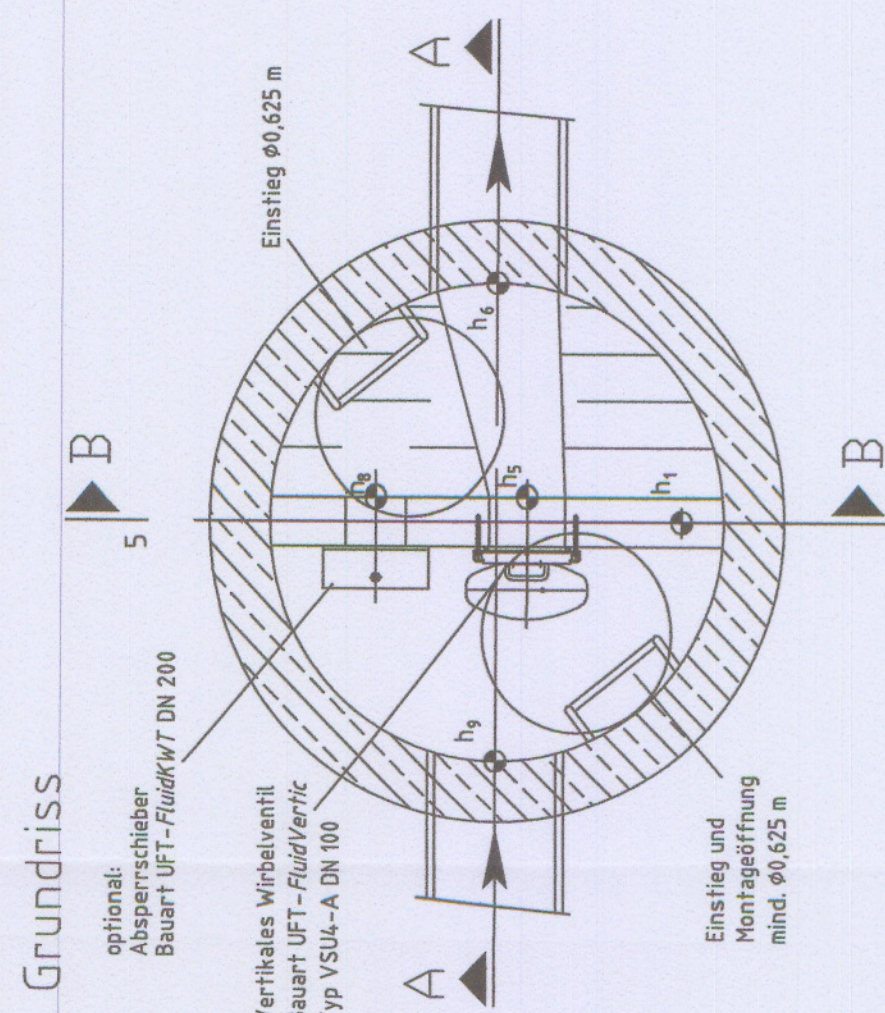

Regelquerschnitt in FR

M: 1 : 50

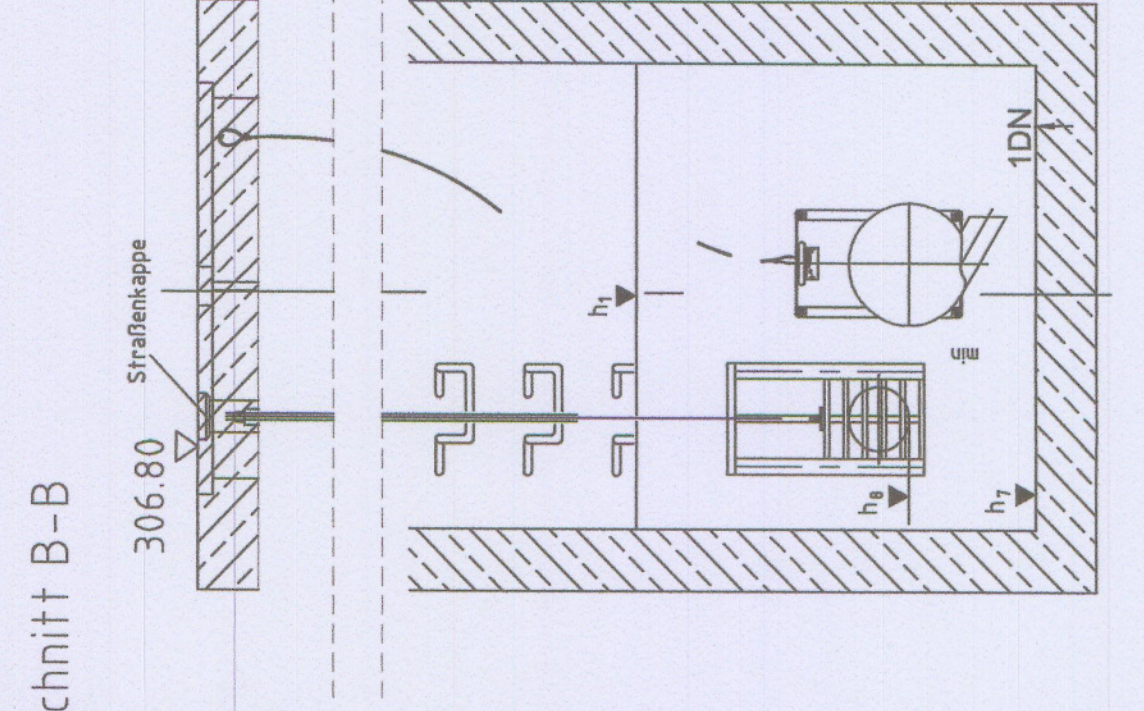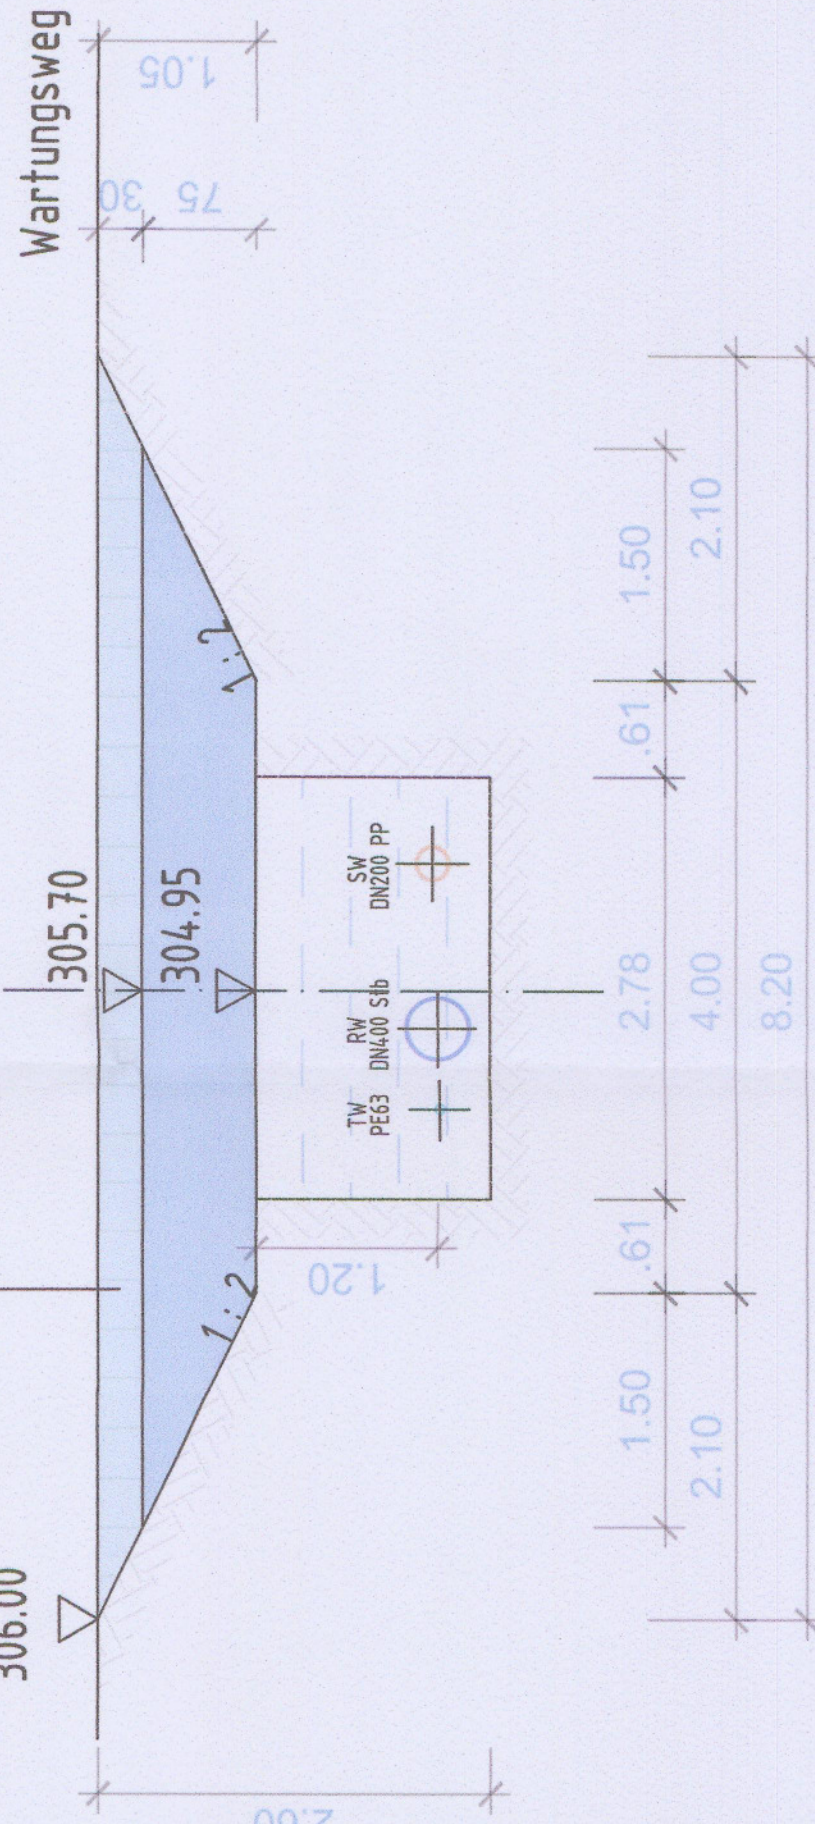[illegible]

NAME DES LAYOUTS: A0000001_EW_300_BWPL_X_01
DATENAME: A0000001_EW_300_ID_v_Nachrichten_EW-Reu_Rollmittelmessungen_01